



資料 8-2 スクウェア広場 (パーゴラ)

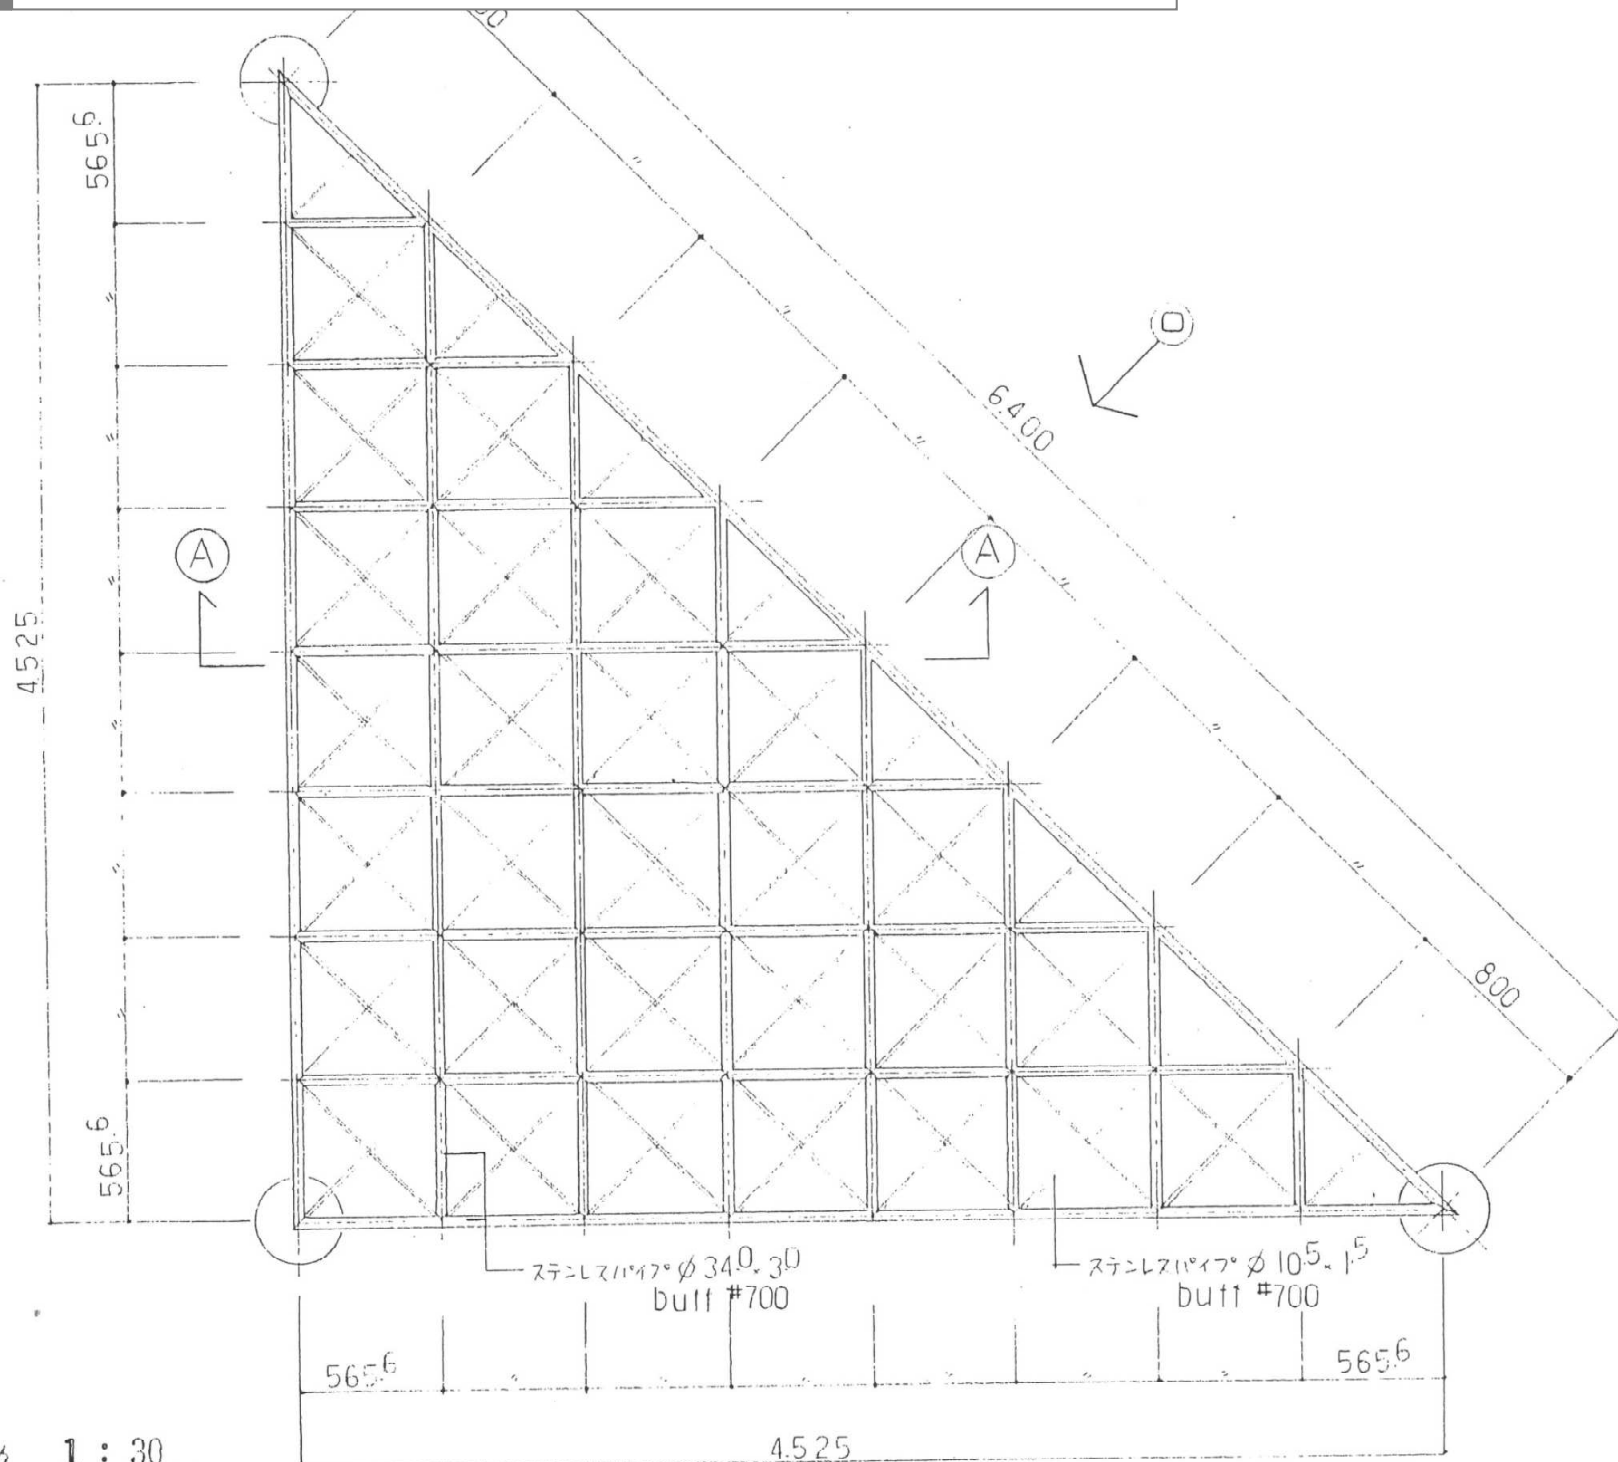

小断面 1:30

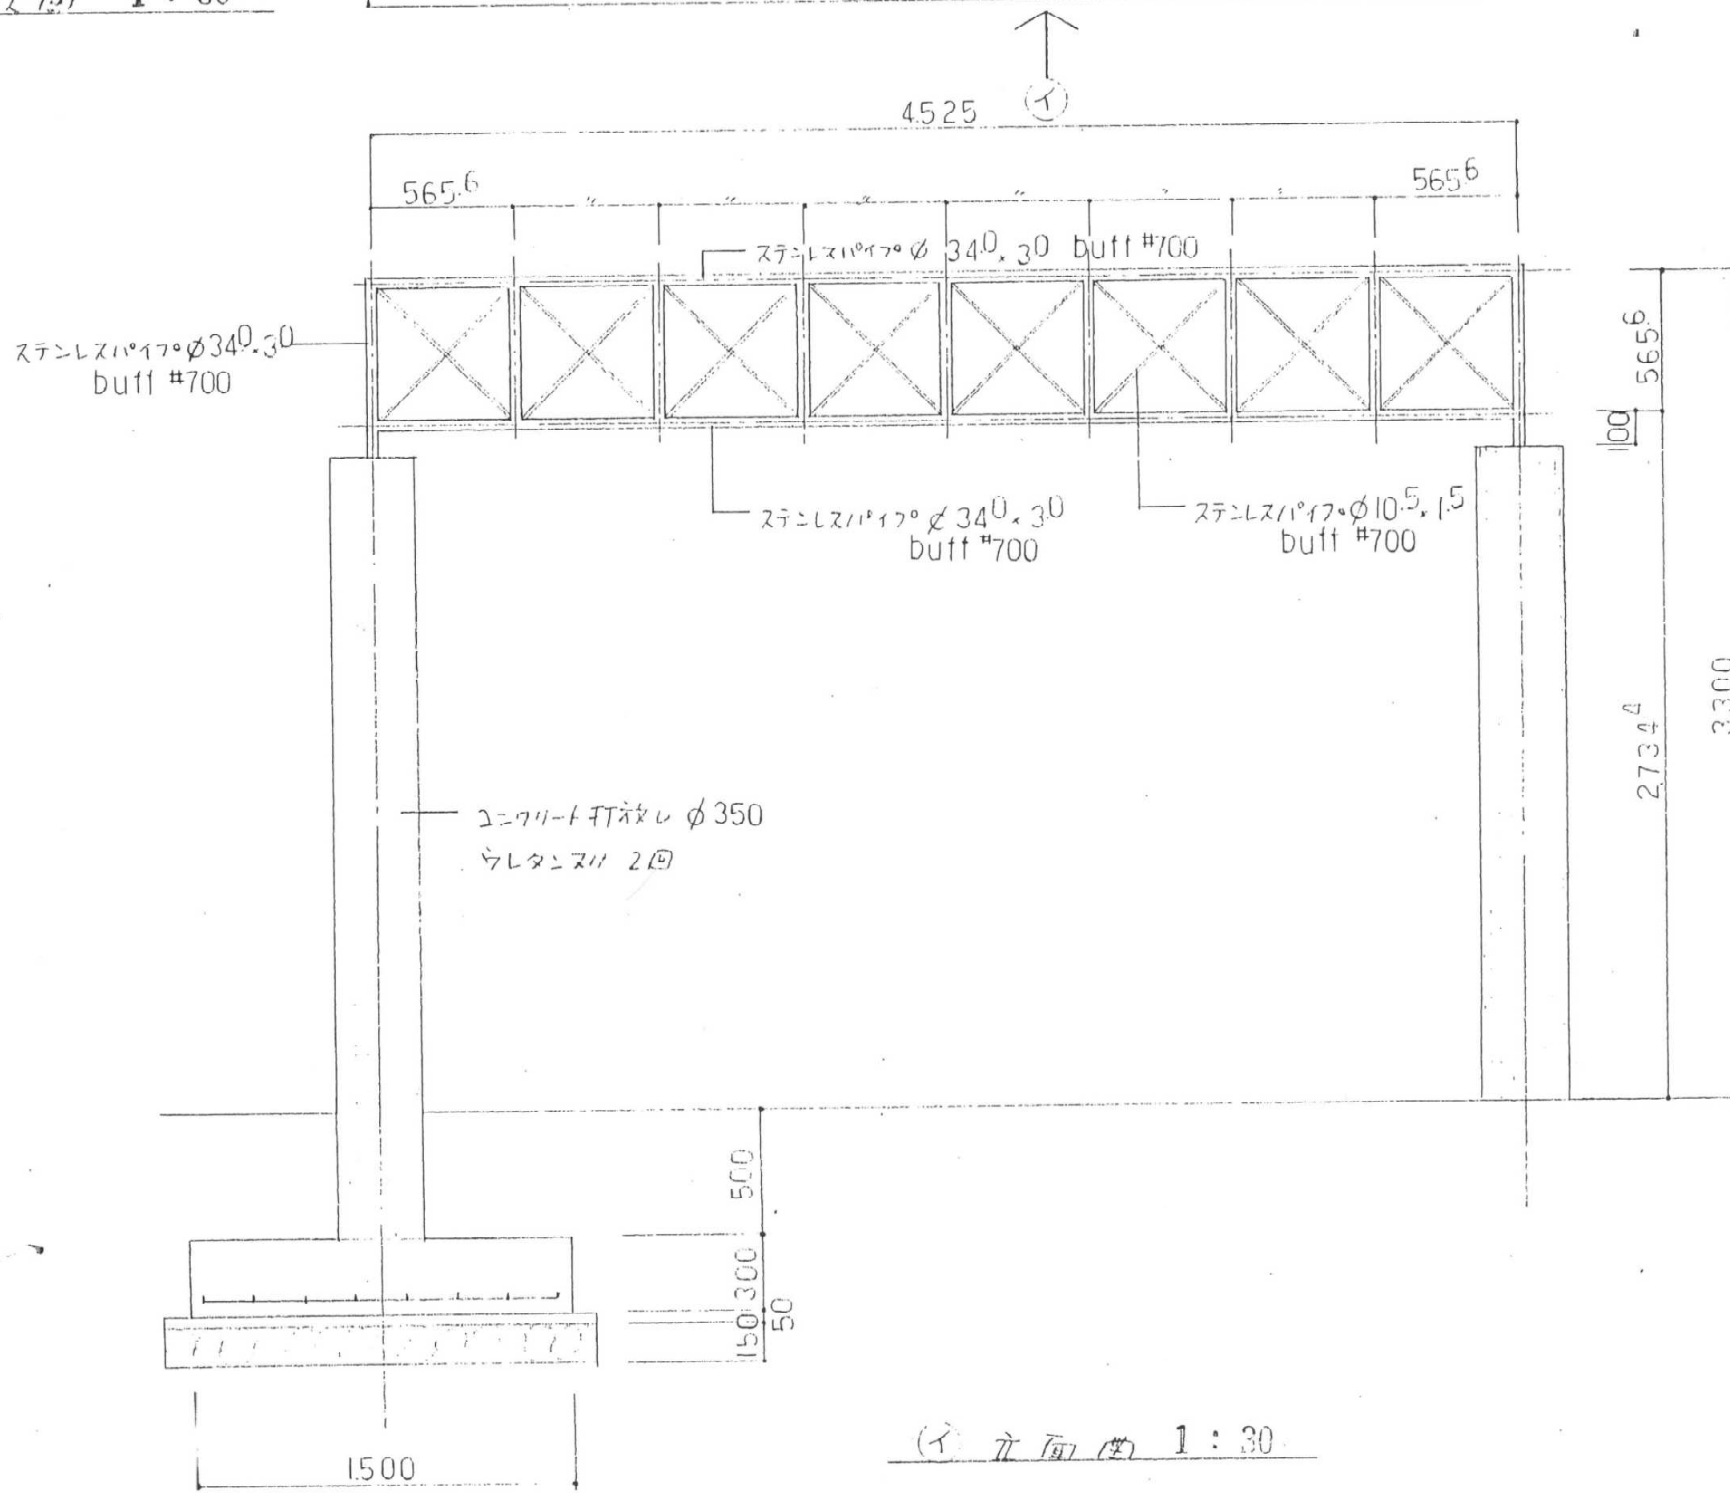

(I) 断面図 1:30