


噴水設備平面詳細図

S = 1/30

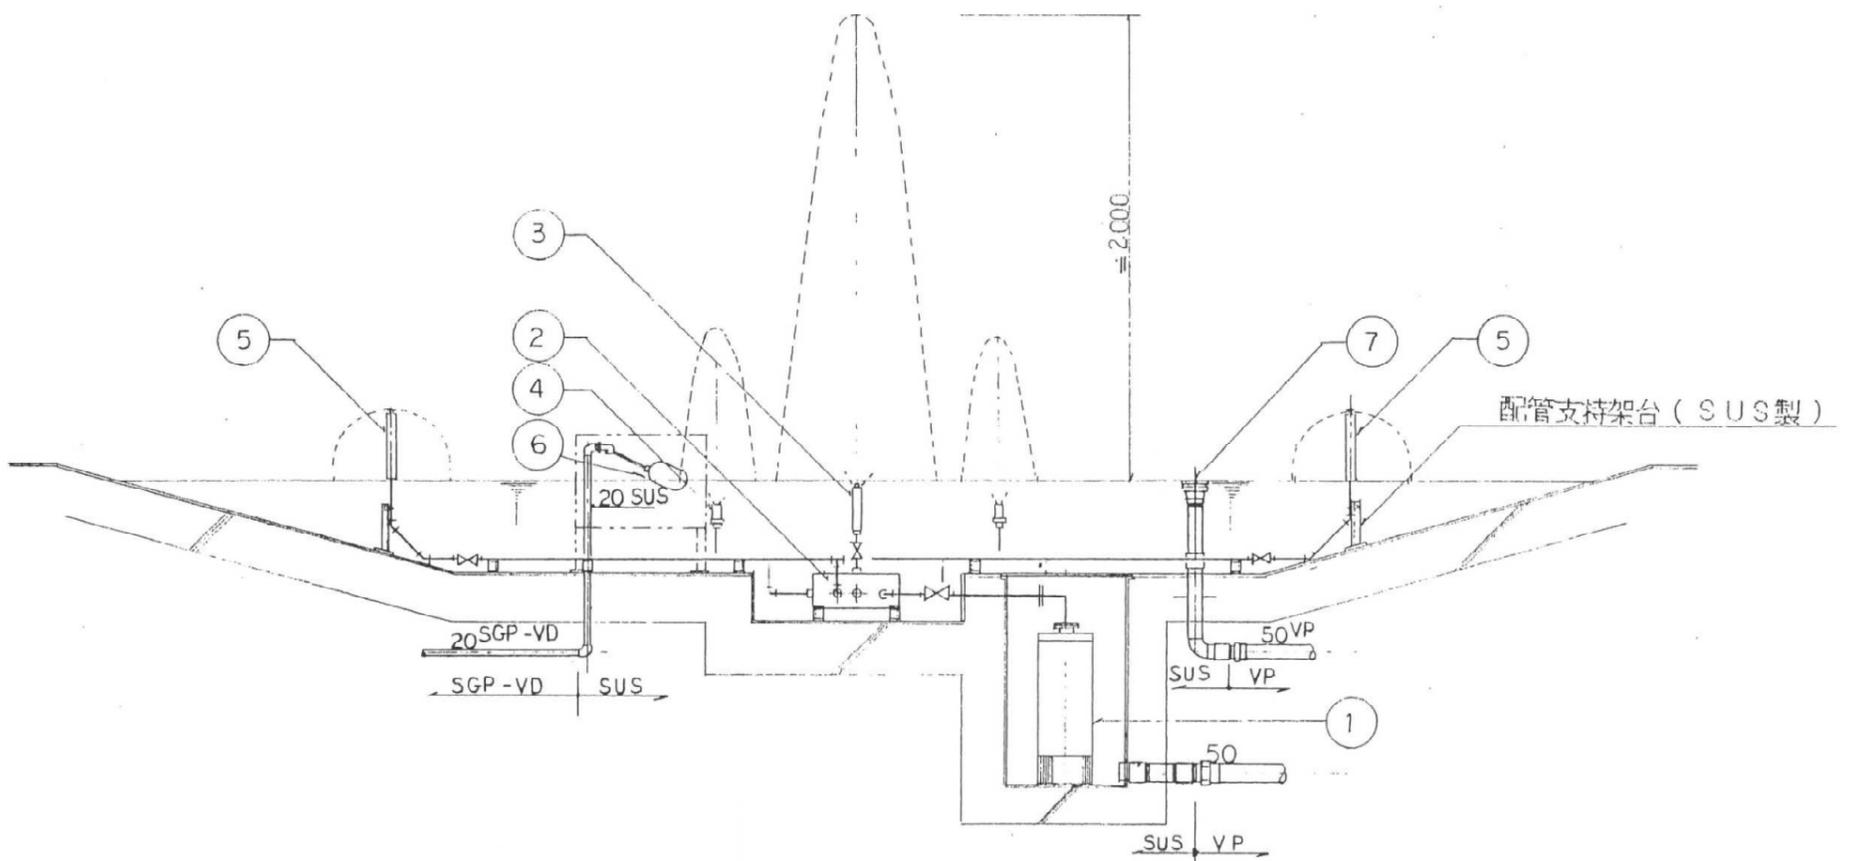

噴水設備断面詳細図

S = 1/30