



ステンレス 2 × 100  
 buff #700  
 面止め buff #700  
 @ 500 W


コンクリート打放し (スケール型枠)  
 厚さ 20mm

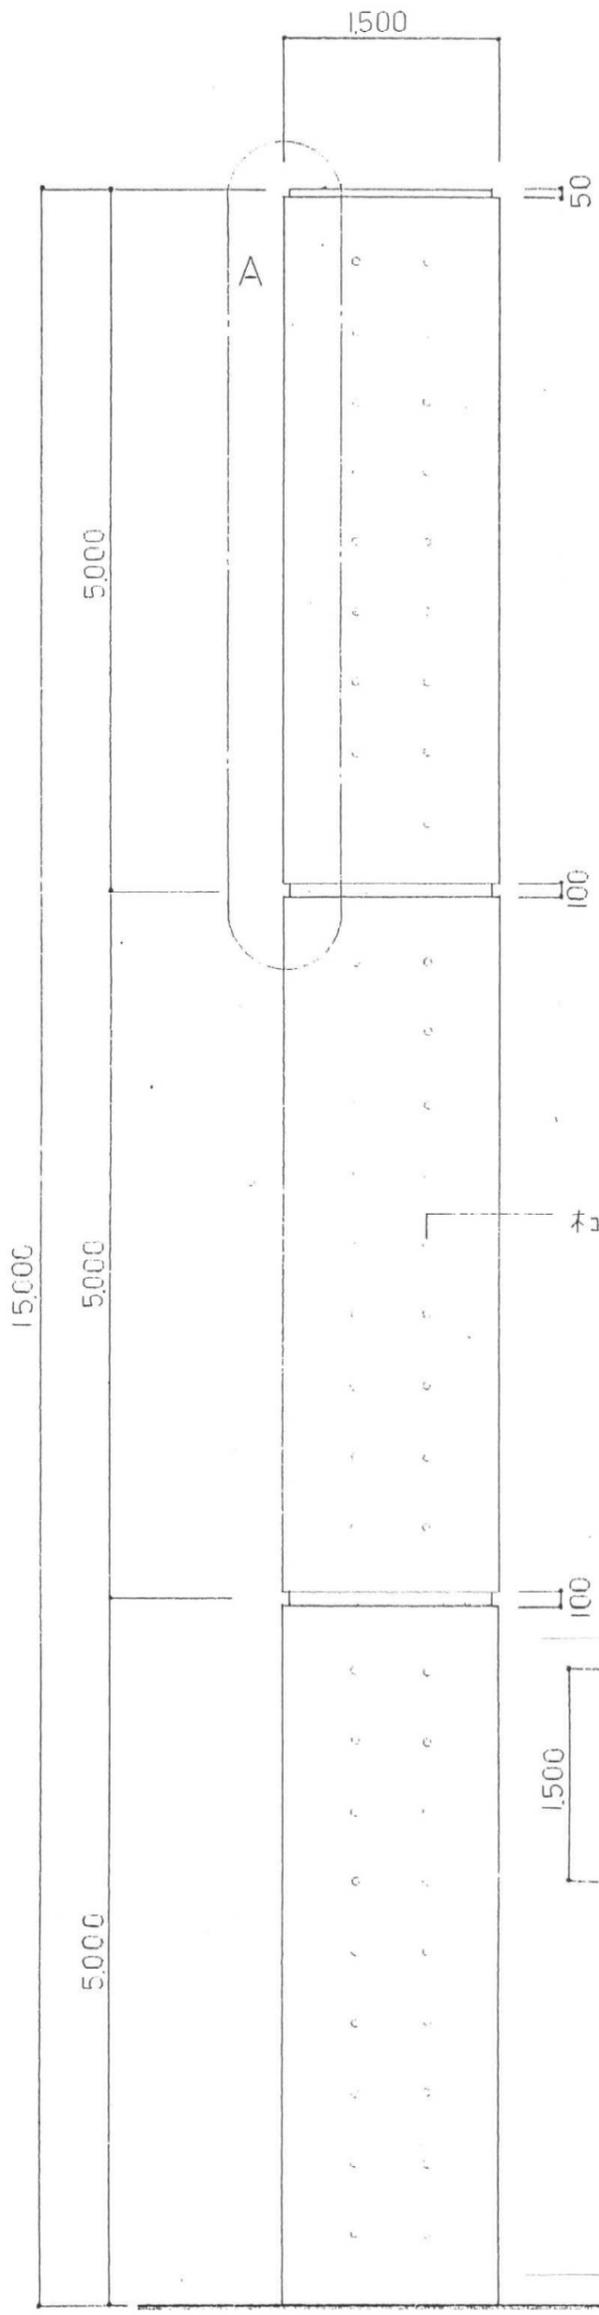

木目穴 @ 500  
 カラーモルタル (グレー) 塗り  
 コンクリート面より 3mm 下けて設置

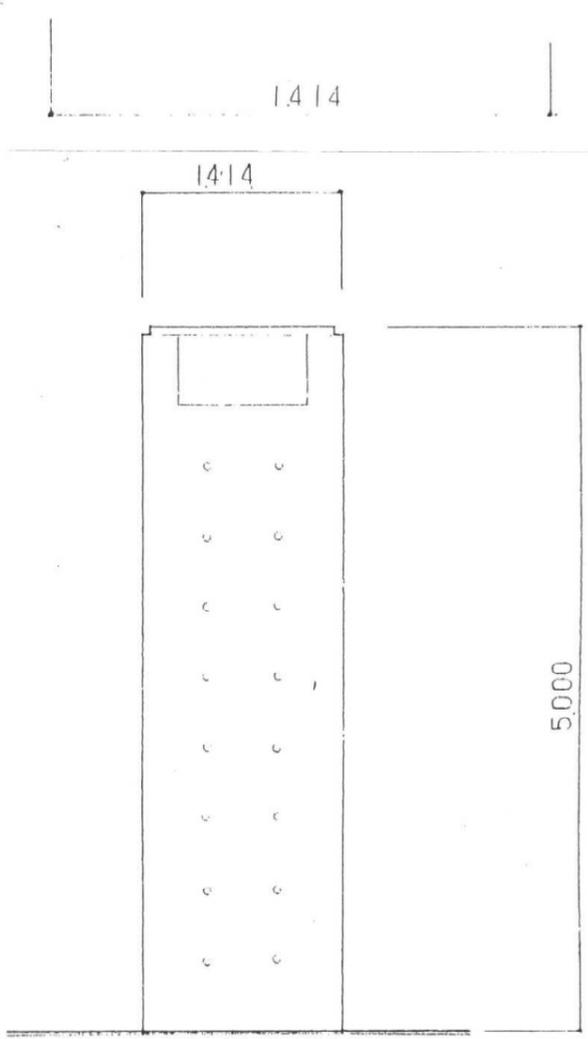

ニ 立面図 1:50

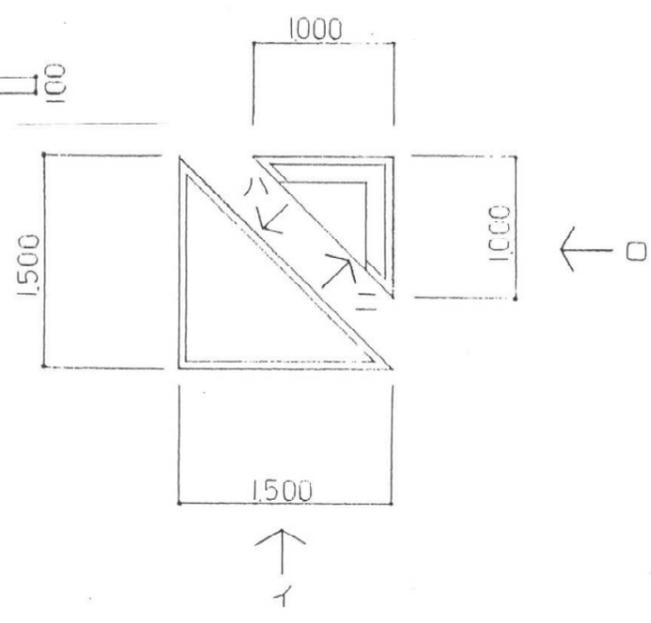

平面図 1:50

オ 立面図 1:50

イ 立面図 1:50