資料４　上水道配管図

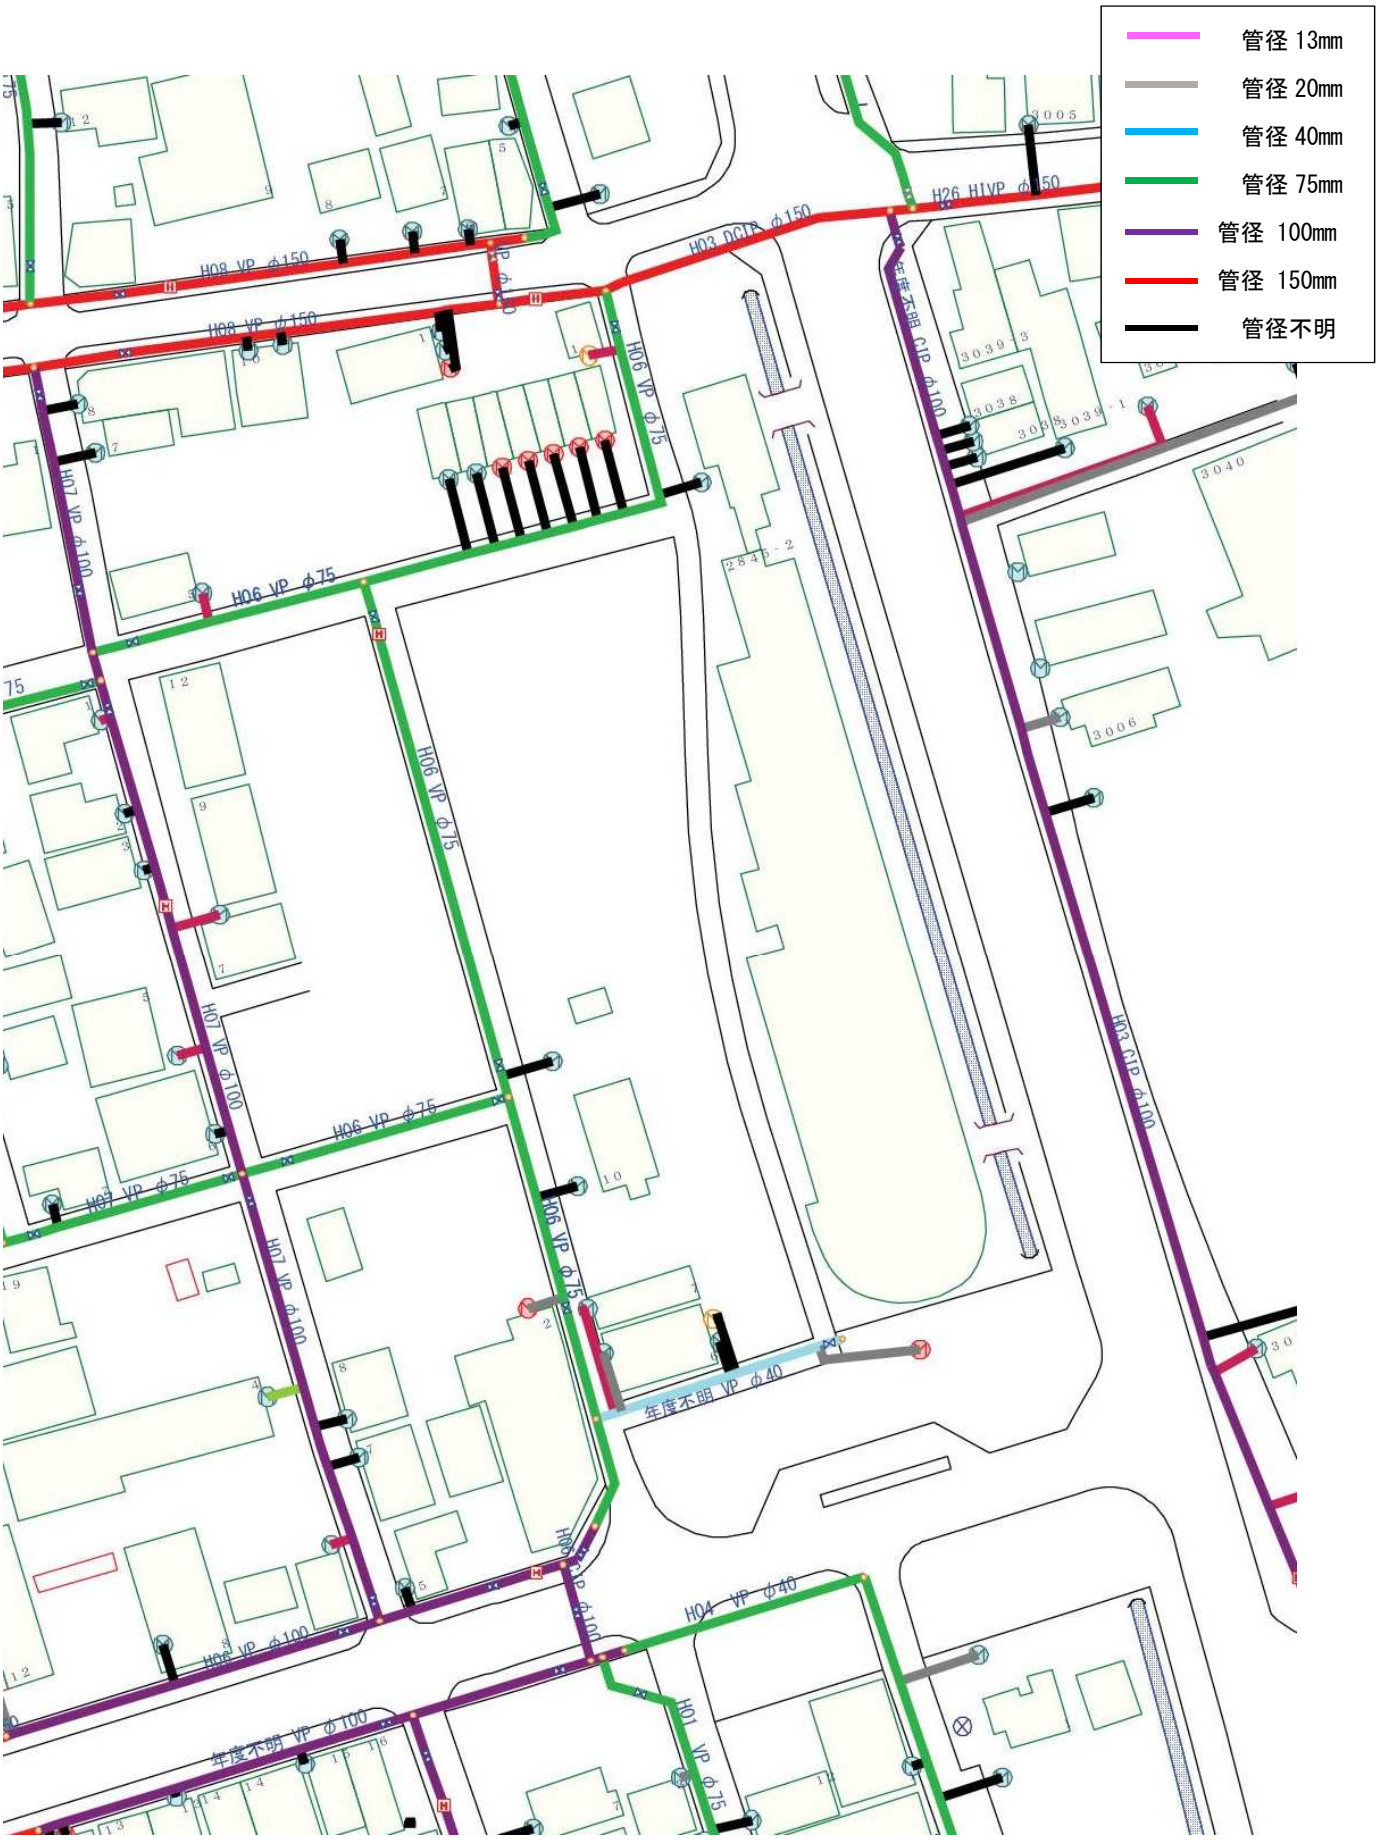
管径 13mm
管径 20mm
管径 40mm
管径 75mm
管径 100mm
管径 150mm
管径不明
H08 VP φ150
H08 VP φ150
H03 DCIP φ150
H26 HIVP φ150
H06 VP φ75
H07 VP φ100
H06 VP φ75
H06 VP φ75
H07 VP φ100
H07 VP φ75
H06 VP φ75
H07 VP φ100
H06 VP φ75
年度不明 VP φ40
H03 CIP φ100
H06 CIP φ100
H04 VP φ40
H08 VP φ100
H01 VP φ75
年度不明 VP φ100