

図 01 伊佐市文化会館 1・2階 平面図

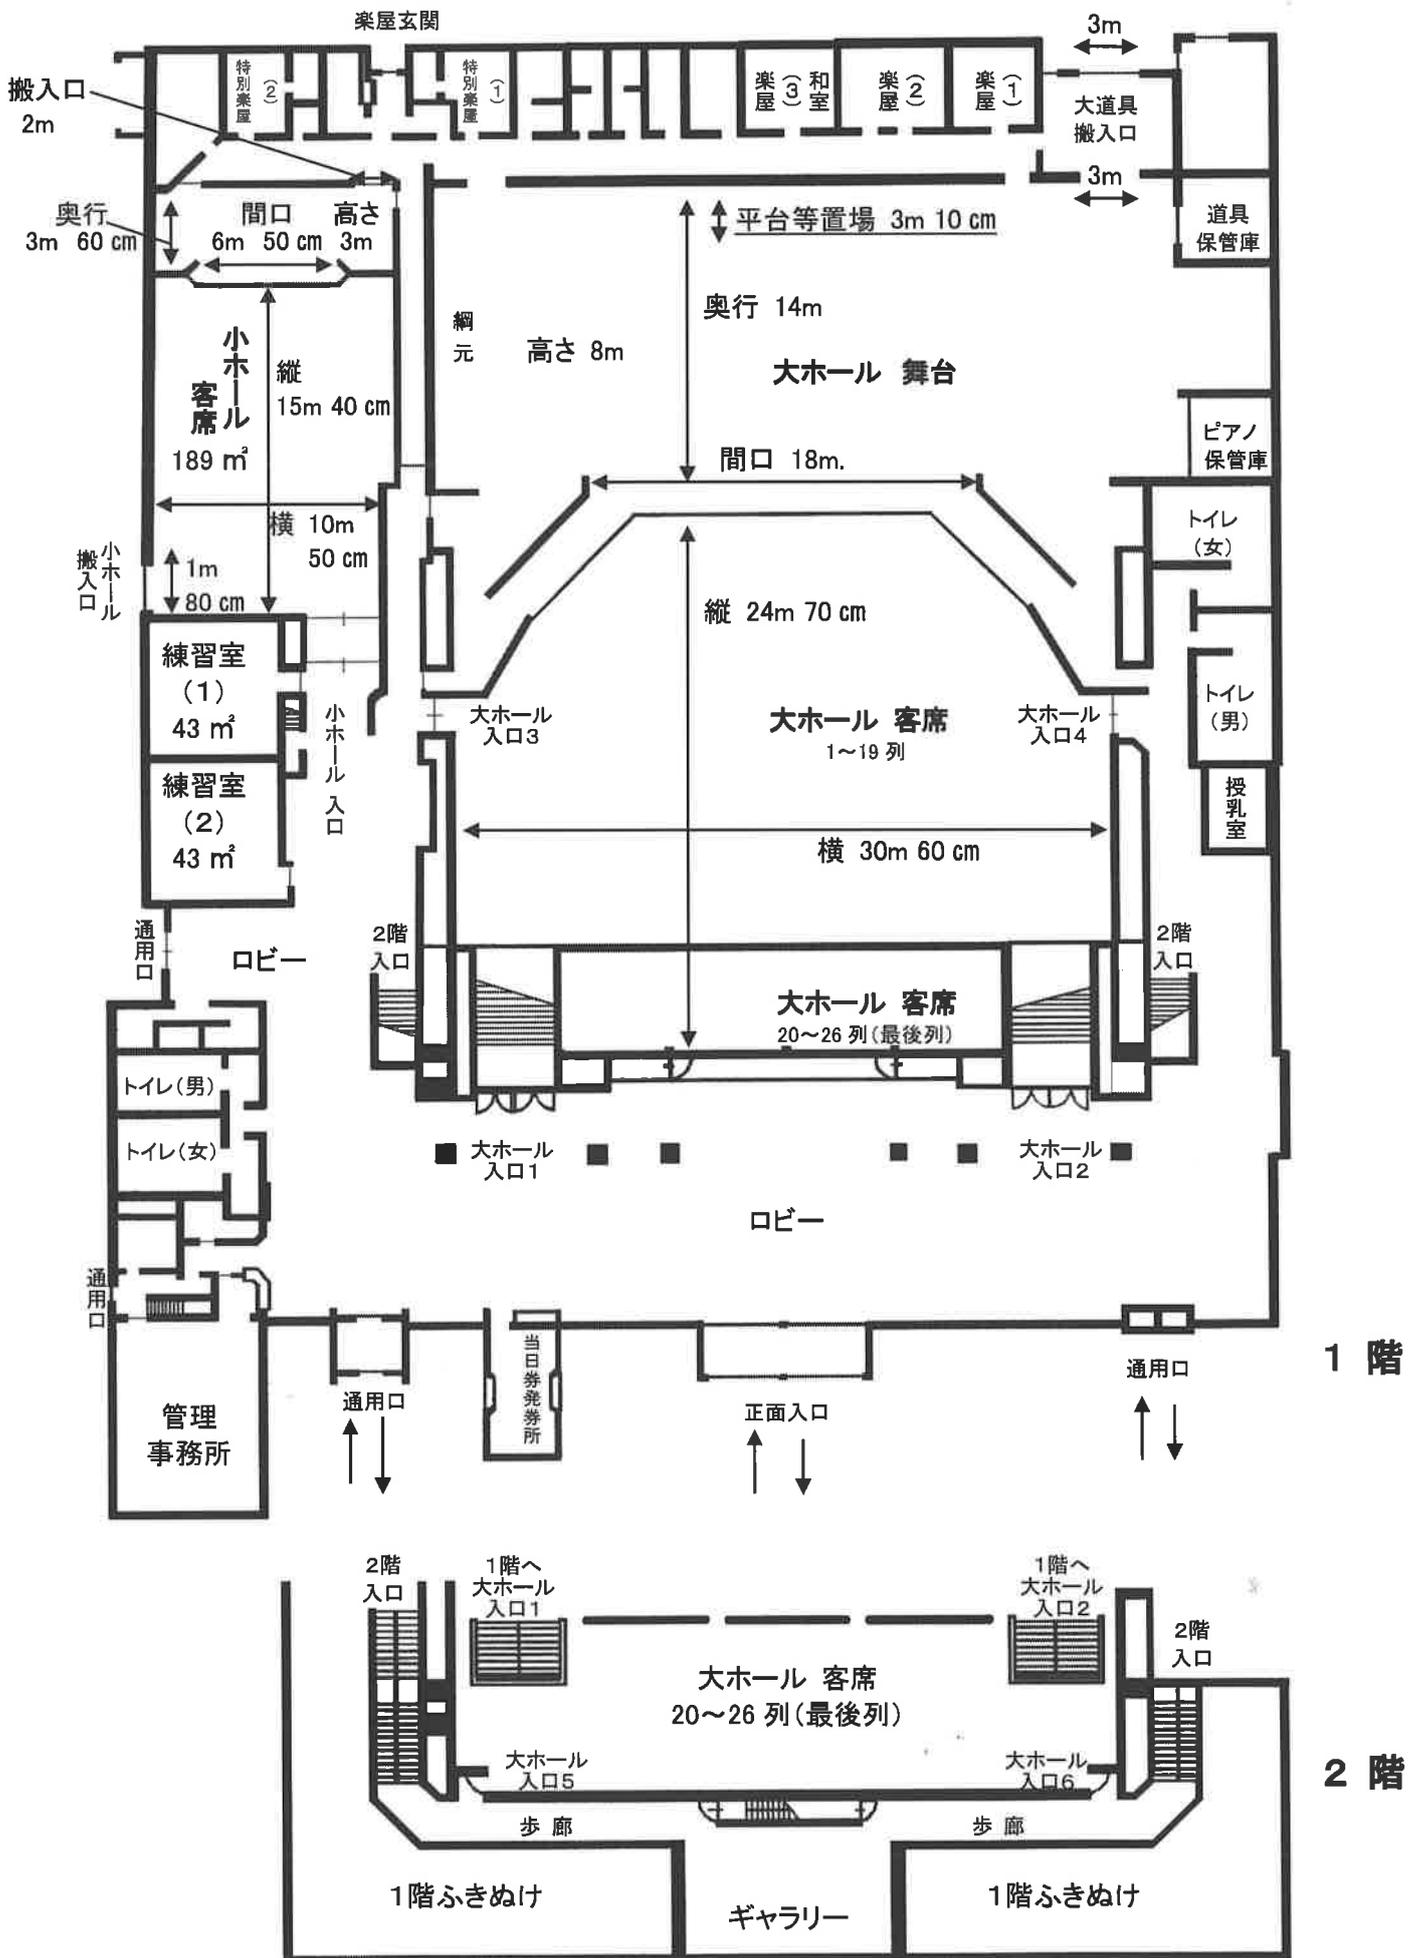


図 02 伊佐市文化会館 1階施設 詳細

施設名		面積 (m <sup>2</sup> )	詳細
大ホール	舞台	198	間口(幅) 18m、奥行 14m (使用奥行 10m90 cm)、高さ 8m 舞台機構及び設備
	客席	743	収容人員 1,194 席 (内、可動席 (オーケストラピット分 94 席) 車椅子席 6 席)
小ホール 兼 リハーサル室	舞台	41	間口 6.5m、奥行 3.6m、高さ 3m
	客席	189	収容人員 272 名 (可動席)、机・椅子有り 縦 15.4m×横 10.5m (室内最小値)
特別楽屋 (1)		10	洋室、化粧鏡 4 名分
特別楽屋 (2)		10	洋室、化粧鏡 4 名分
楽屋 (1)		17	洋室、化粧鏡 8 名分
楽屋 (2)		21	洋室、化粧鏡 9 名分 (間仕切り可)
楽屋 (3)		17	和室、化粧鏡 8 名分
練習室 (1)		43	机・椅子有り
練習室 (2)		43	机・椅子有り

伊佐市文化会館 大ホール 舞台図 (詳細)

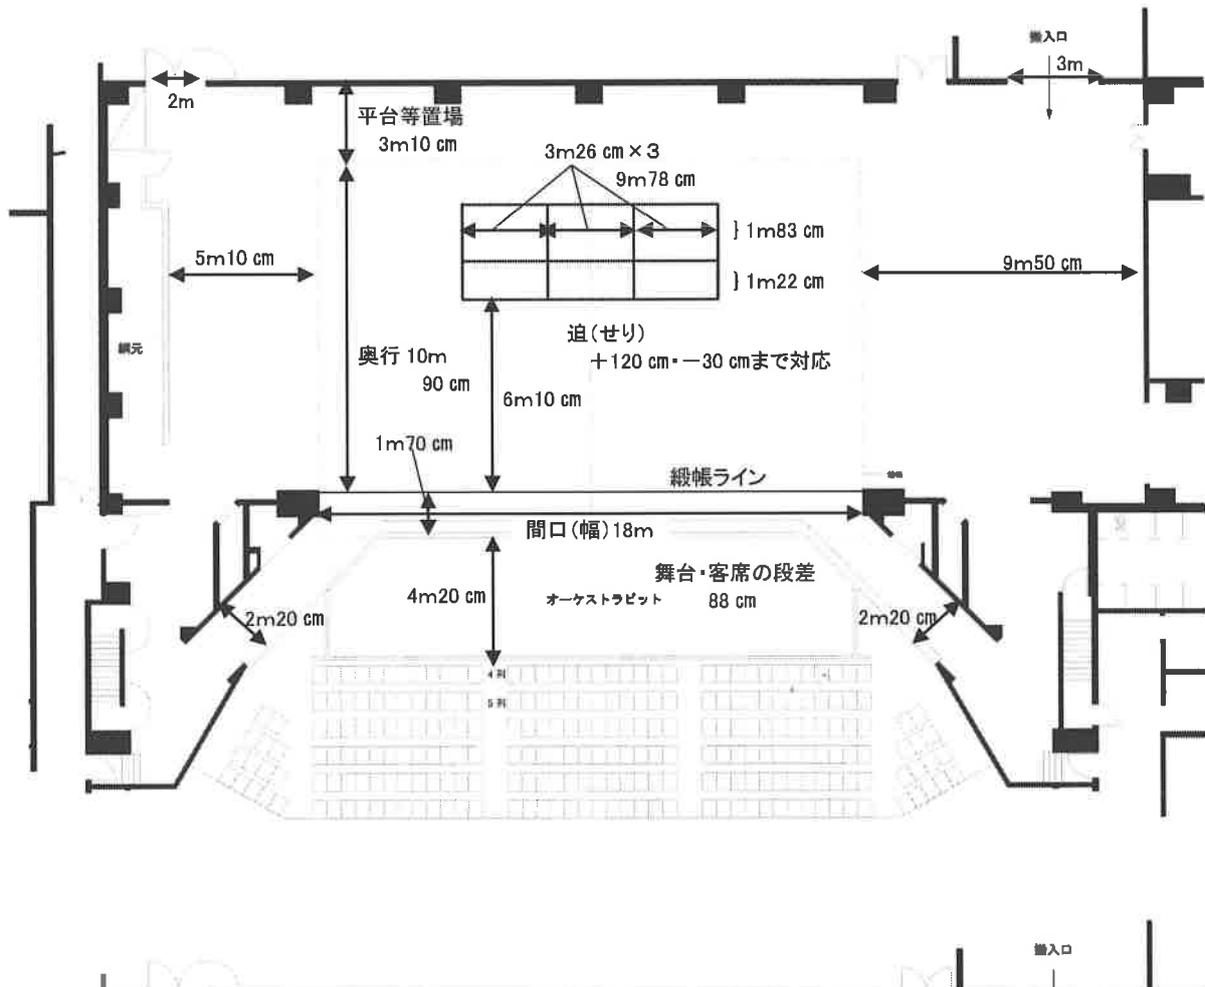


図 03 伊佐市文化会館 大ホール 舞台平面図 (マス目有)



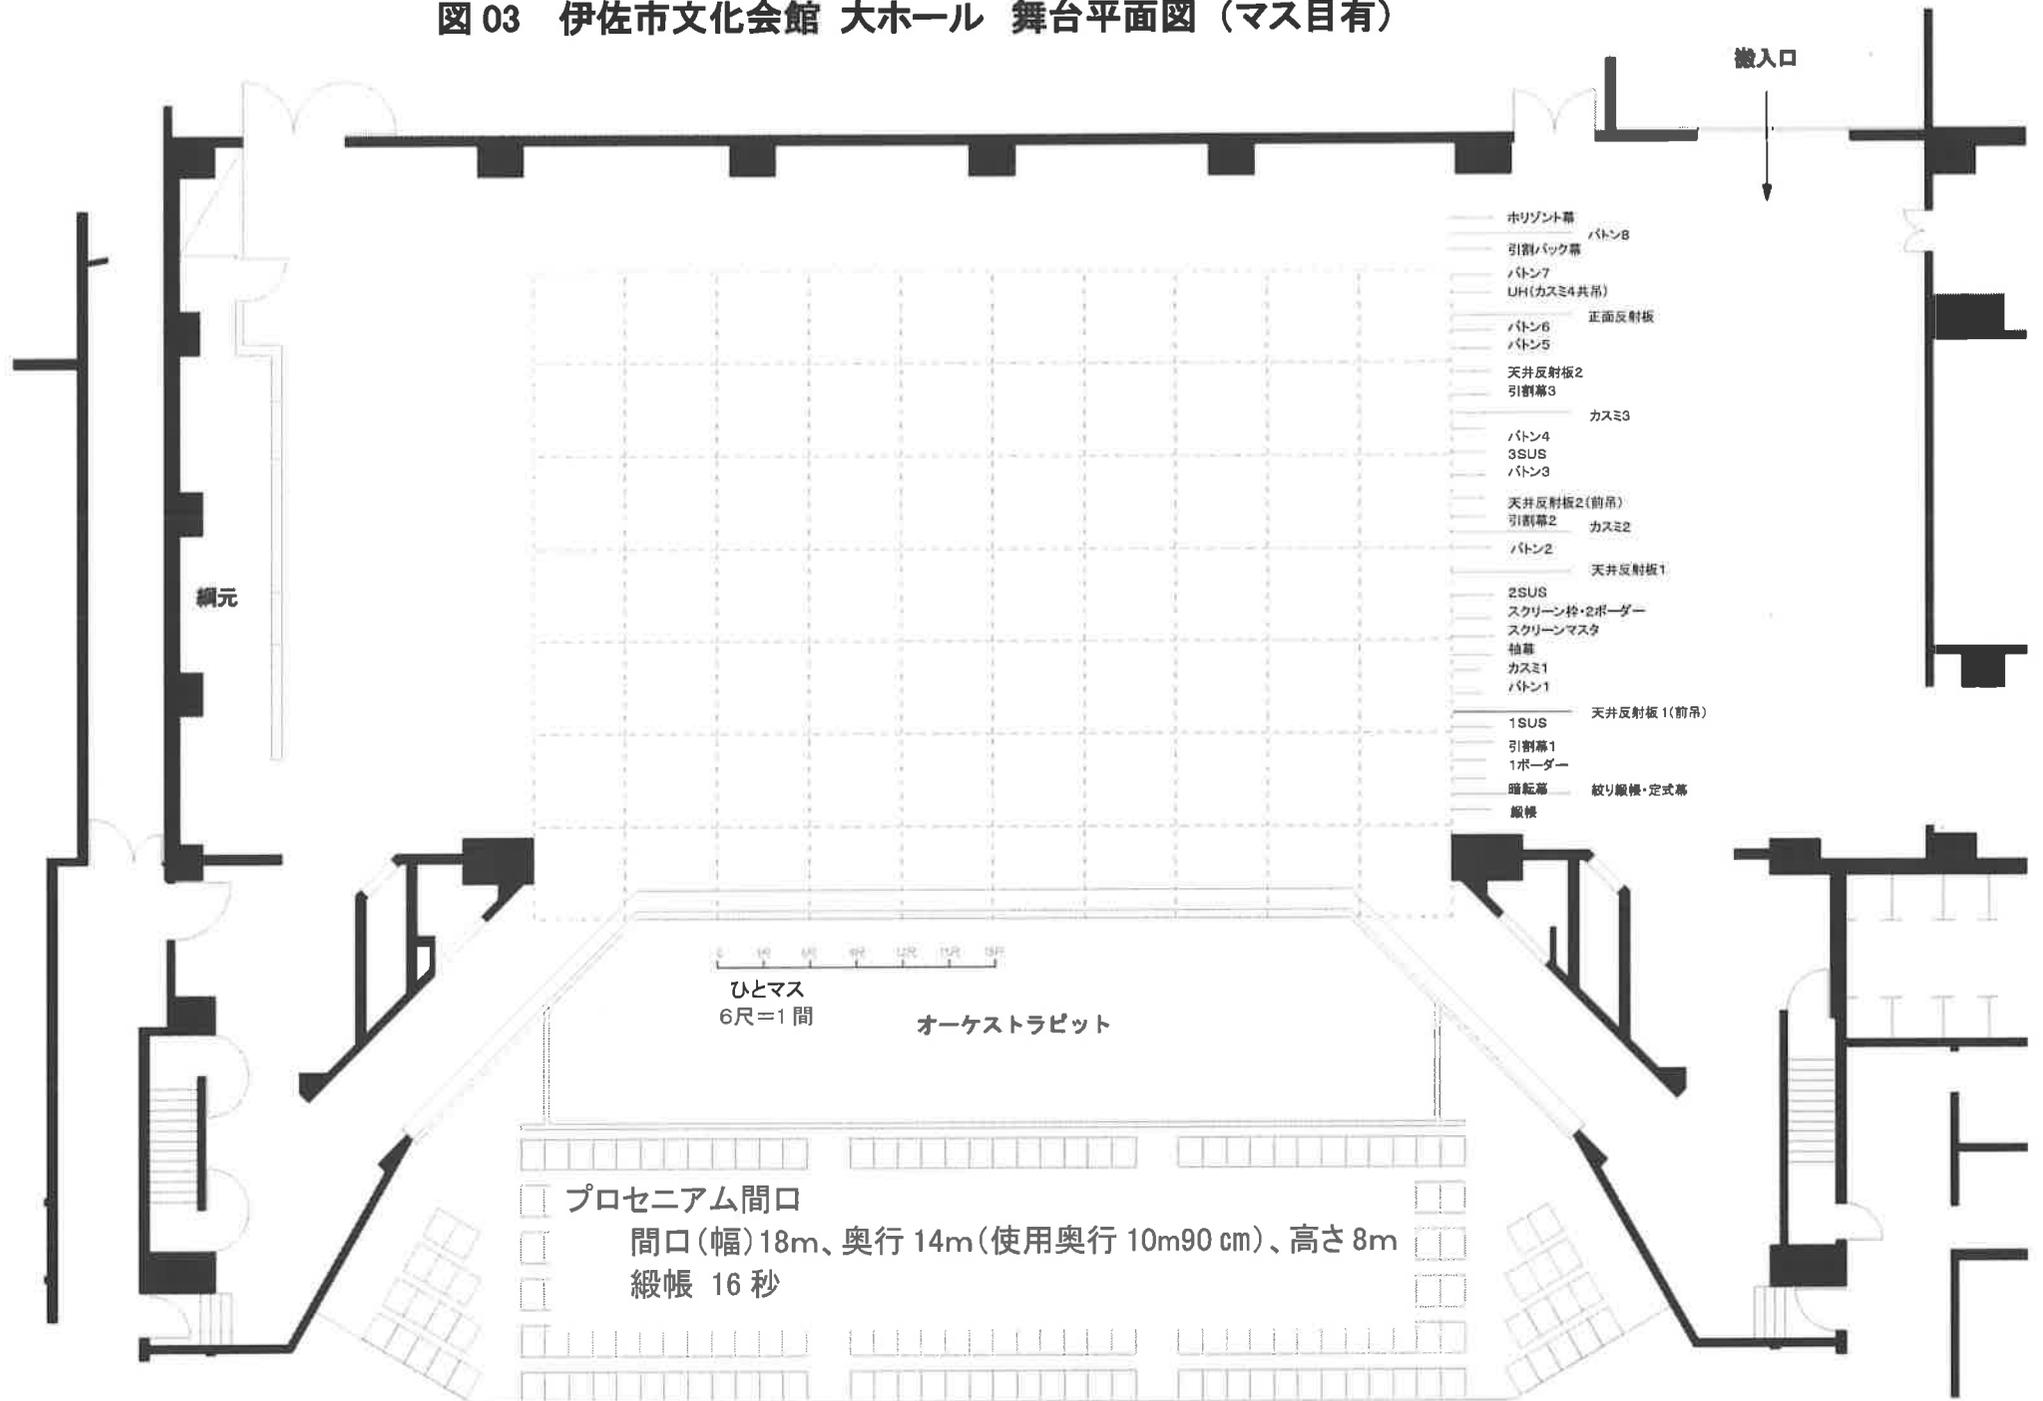


図 04 伊佐市文化会館 大ホール 反射板 展開図  
 ステージマイク・スピーカーコンセント 配置図

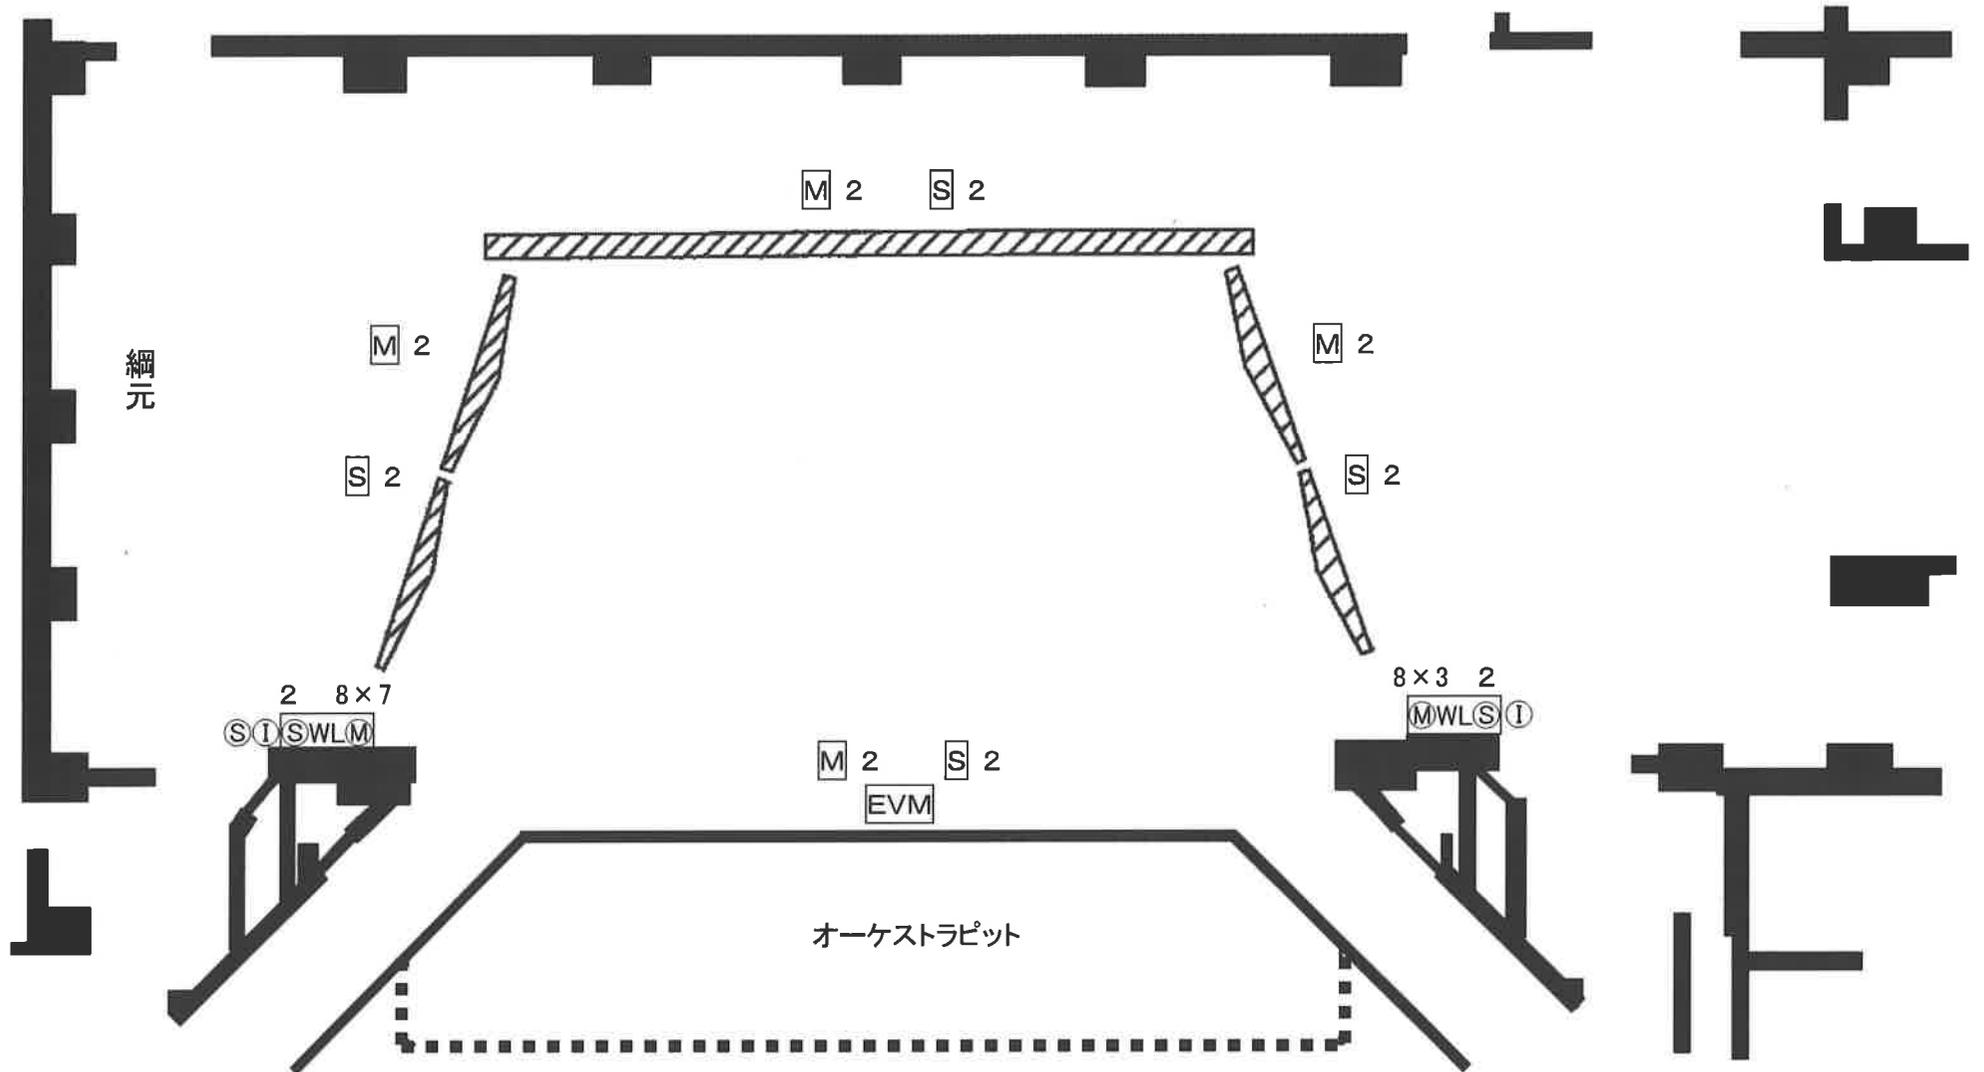

- |      |                    |     |           |
|------|--------------------|-----|-----------|
| M    | フロアマイクコンセントボックス    | EVM | エレベーターマイク |
| S    | フロアスピーカーコンセントボックス  |     |           |
| SWLM | 舞台袖マルチコンセント盤       |     |           |
| Ⓢ    | スピーカーコンセントプレート     |     |           |
| Ⓜ    | 運営用インターホンコンセントプレート |     |           |

図05 伊佐市文化会館 大ホール 照明器具 配置図

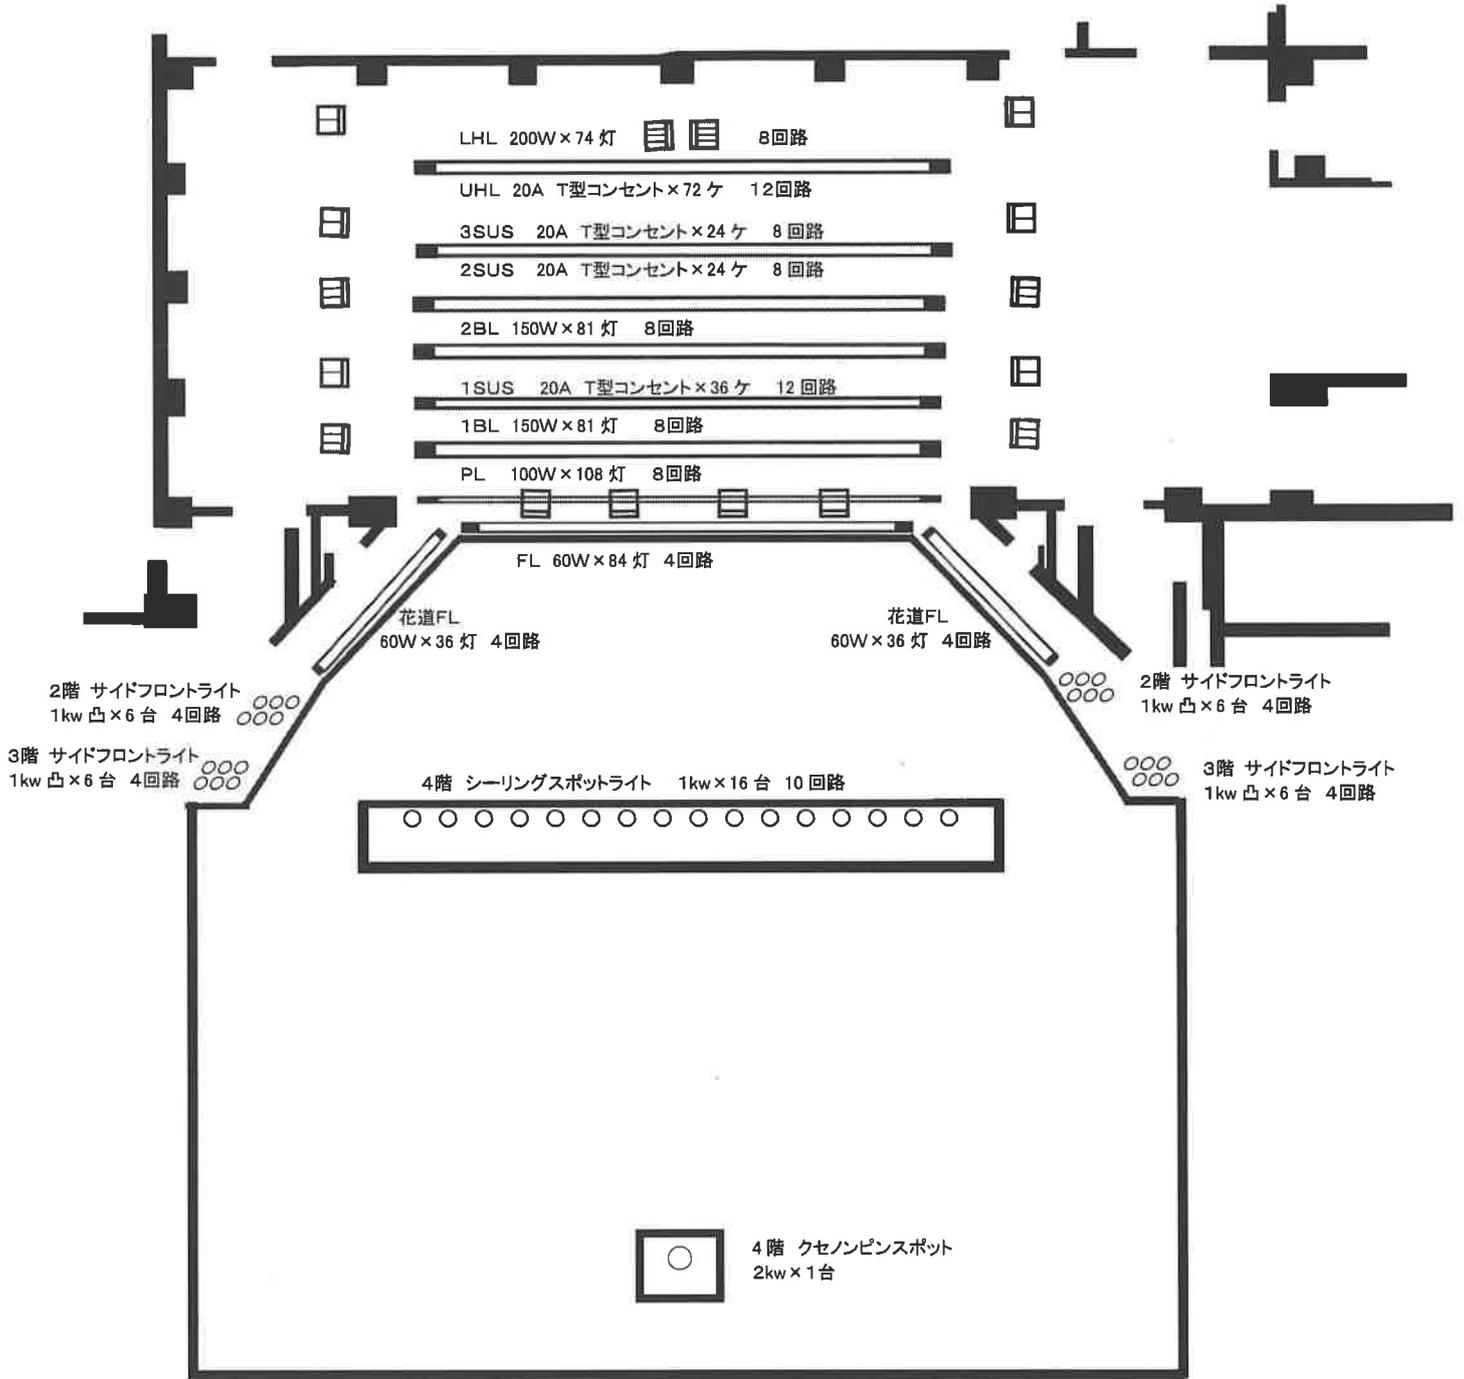


- フロアコンセント(1ヶ口)
- ▣ フロアコンセント(2ヶ口)
- ▤ フロアコンセント(3ヶ口)
- ▥ フロアコンセント(4ヶ口)

図 06 伊佐市文化会館 大ホール 舞台照明設備

設備	概要
舞台照明電源	240KVA
仮設用予備電源	
調光卓	40 (39) 回路3段 ※ (#32NG)
舞台調光機構盤	6kw×40台
舞台調光主幹	4P×800AF/800AF
客席調光器	6kw×4台
舞台袖調光卓	プレルーチェ2 (マルモ) 移動型、DMX41ch客電固定

機器	容量	数量	備考
フットライト	60w	84灯	
花道フットライト	60w	72灯	
プロセニウムボーダーライト	100w	108灯	※球切れ多数あり
第1ボーダーライト	150w	81灯	
第2ボーダーライト	150w	81灯	
シーリングライト	1000w	16台	平凸レンズ
下手サイドフロントライト	1000w	12台	平凸レンズ
上手サイドフロントライト	1000w	12台	平凸レンズ
ローアーホリゾンライト	200w	72灯	
アッパーホリゾンライト	300w	72台	
サスペンションライト	1000w	16台	平凸レンズ
〃	1000w	20台	フレネルレンズ
〃	500w	6台	平凸レンズ
〃	500w	8台	フレネルレンズ
ディスクマシン	1000w	2台	(雲、雨、水玉、炎、波) 先玉6インチ
波マシン	1000w	2台	
LEDパーライト(SLePAR180LED)	180w	10台	DMX10ch使用
センターピンスポット	2000w	2台	クセノン

伊佐市文化会館 調光室 (2階 上手) 見取図

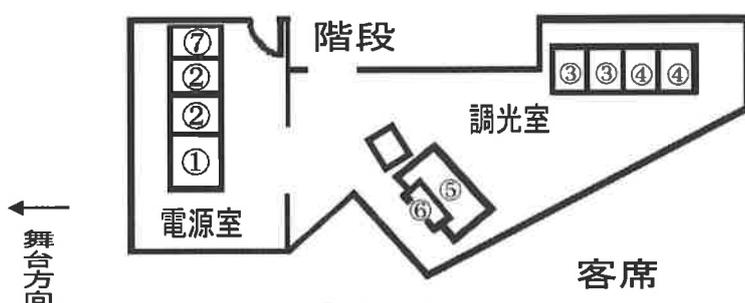

- ① : 主幹盤
- ② : サイリスタ調光盤
- ③ : 直調スイッチ盤
- ④ : 強電パッチ盤
- ⑤ : 照明操作卓
- ⑥ : 負荷表示盤
- ⑦ : 負荷熱処理盤
- ⑧ : DMX 信号変換器 (5ピン)

- ① 主 幹 盤
- ② サイリスタ調光盤
- ③ 直調スイッチ盤
- ④ 強電パッチ盤

## 図 07 伊佐市文化会館 大ホール 座席数 一覧

収容定員／1,194 席〔内、仮設席 94 席（オーケストラピット分＝1～3 列）〕

### 座席数 内訳

場所	列	席数	備考
A	1～3	94	仮設席（オーケストラピット分）
B	4～9	216	舞台正面分（10 番～45 番）
C	6～9	28	上・下手端分 各 14 席（車椅子席 6 席含）
D	10～19	540	
E	20～26	316	
合計（席）		1,194	合計

### 伊佐市文化会館 客席図


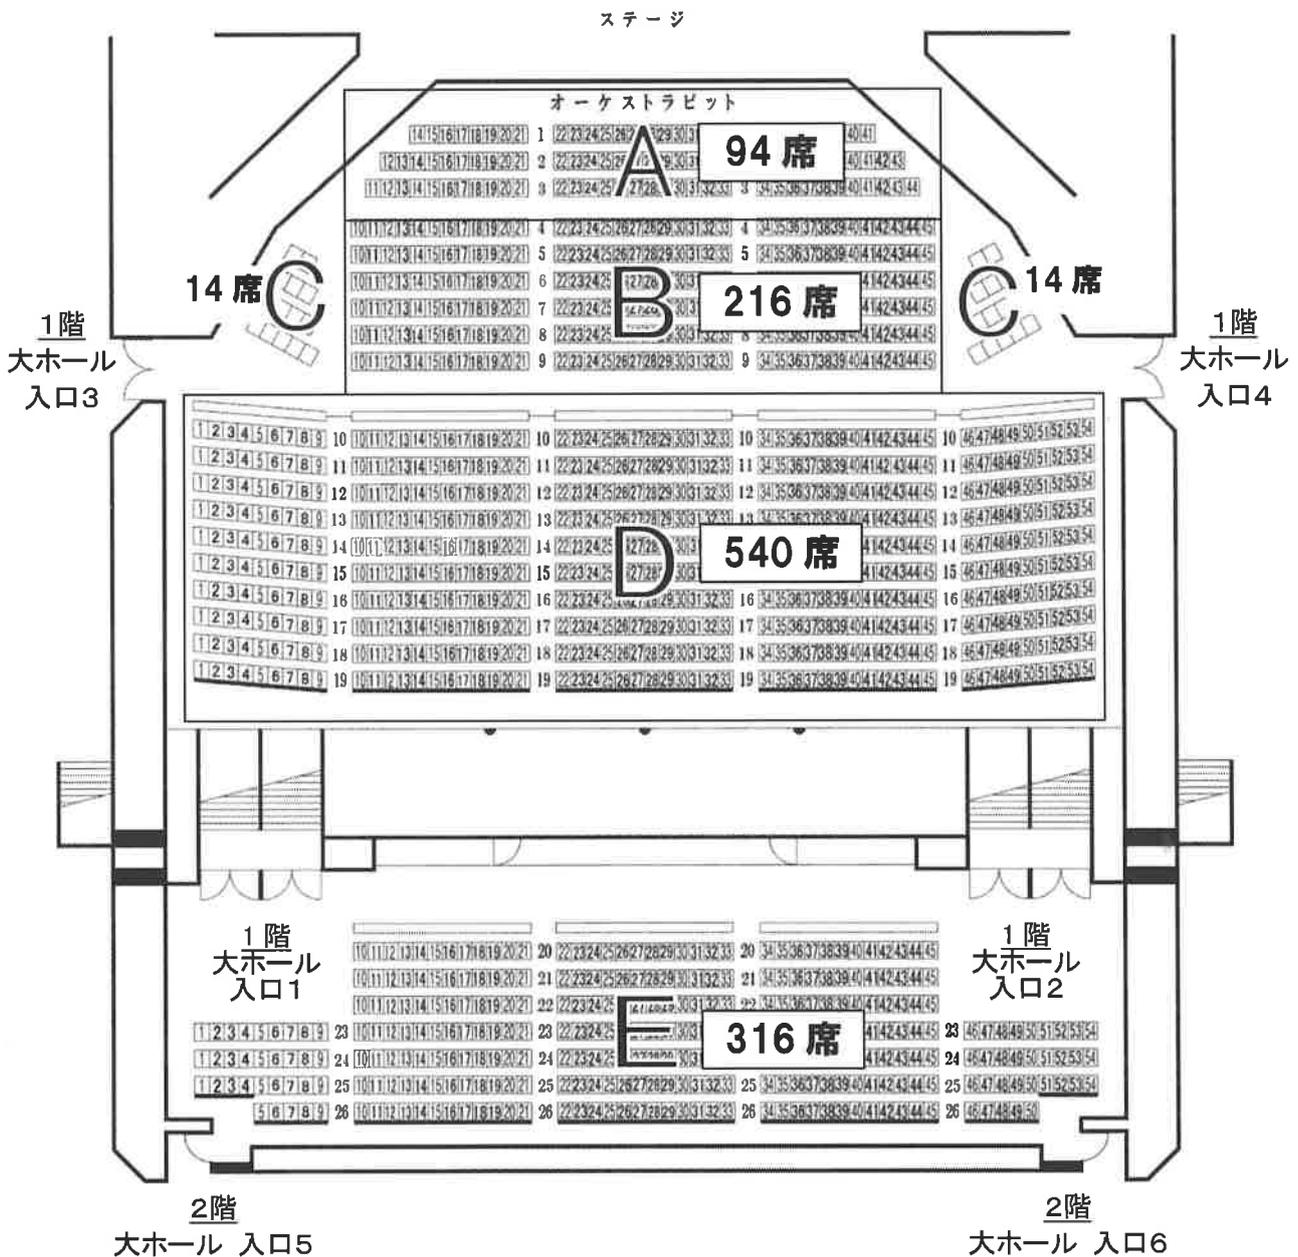


図 08 伊佐市文化会館 大ホール 客席図

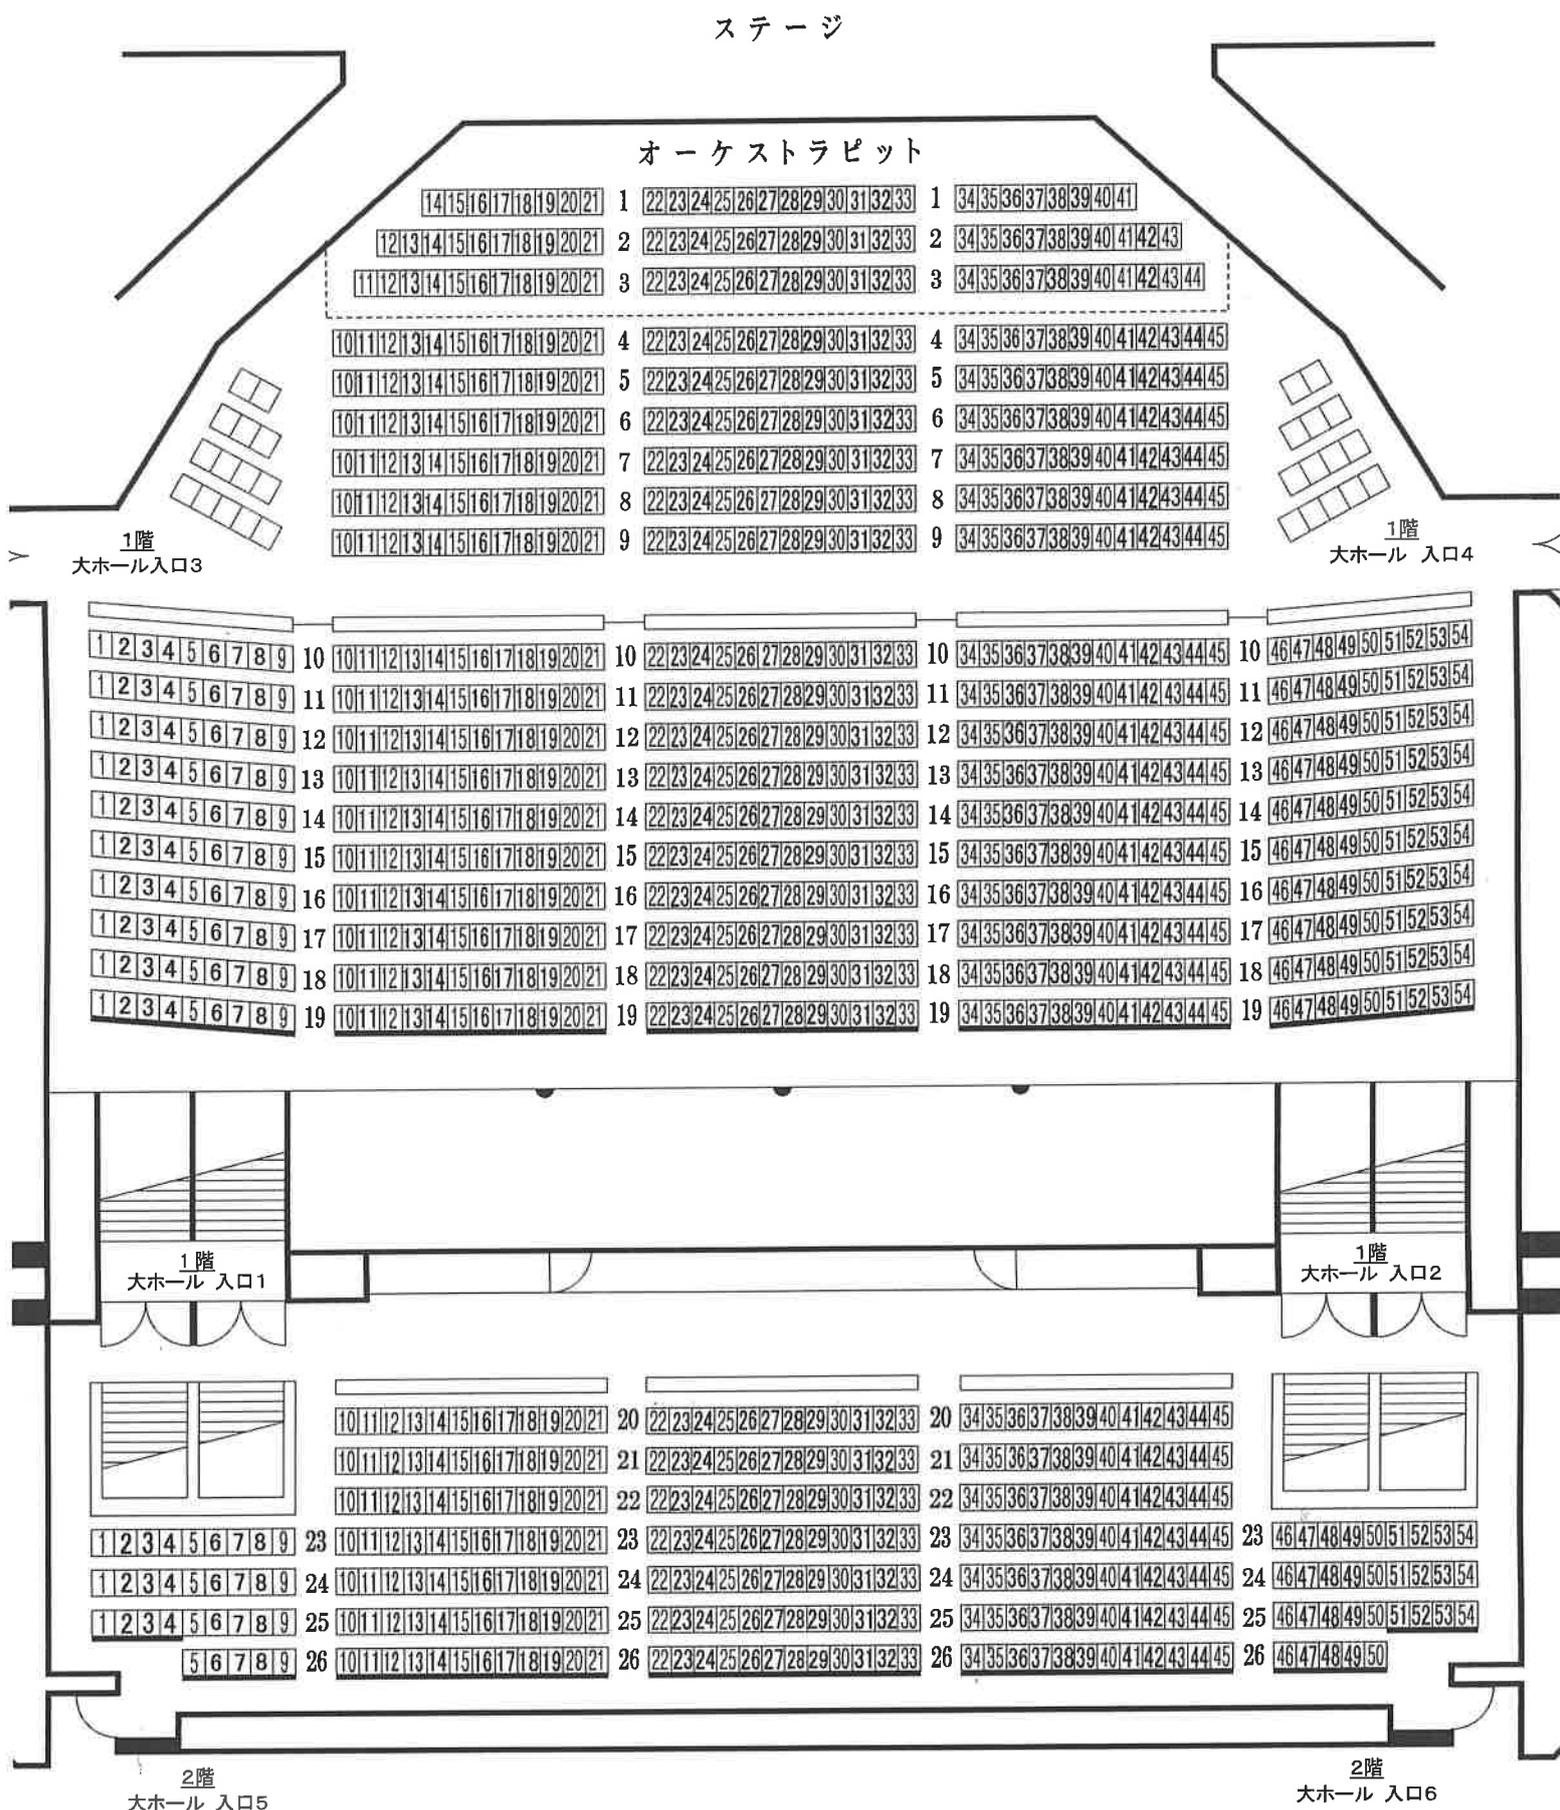


伊佐市文化会館 大ホール


収容定員 / 1,194 席 [上・下手端分 各 14 席=28 席 (座席番号なし)、仮設席 94 席 (オーケストラピット分=1~3 列) 含]

座席番号有り座席数=1,166 席 [上・下手端分 各 14 席=28 席 (座席番号なし) を除いた場合の座席数]

図 09 伊佐市文化会館 小ホール 舞台平面図

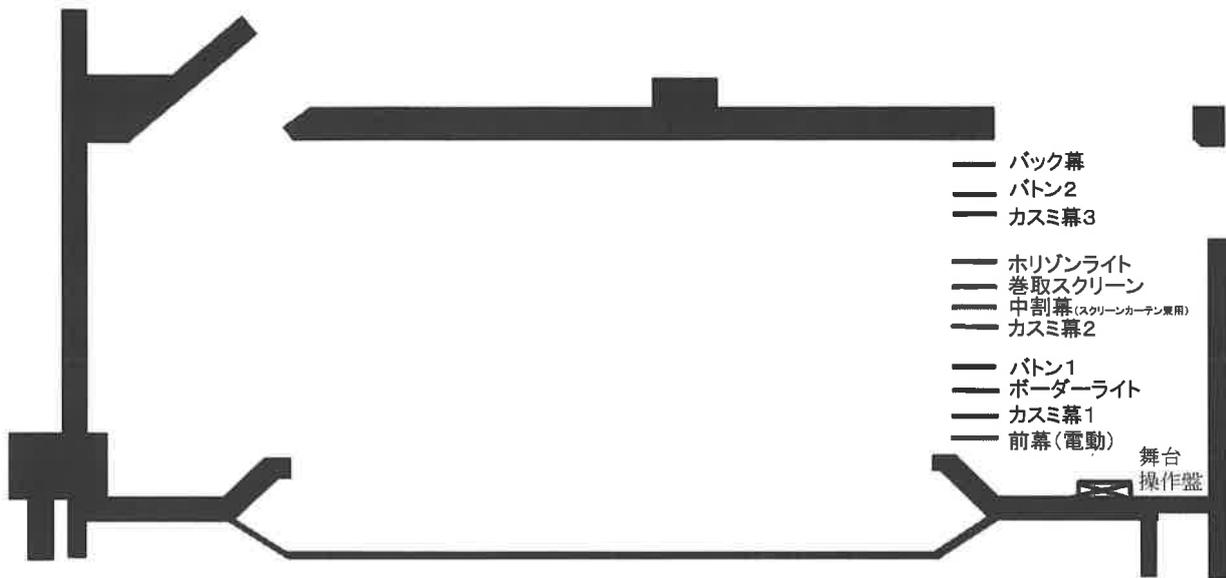

伊佐市文化会館 小ホール  
 ステージマイク・スピーカーコンセント 配置図

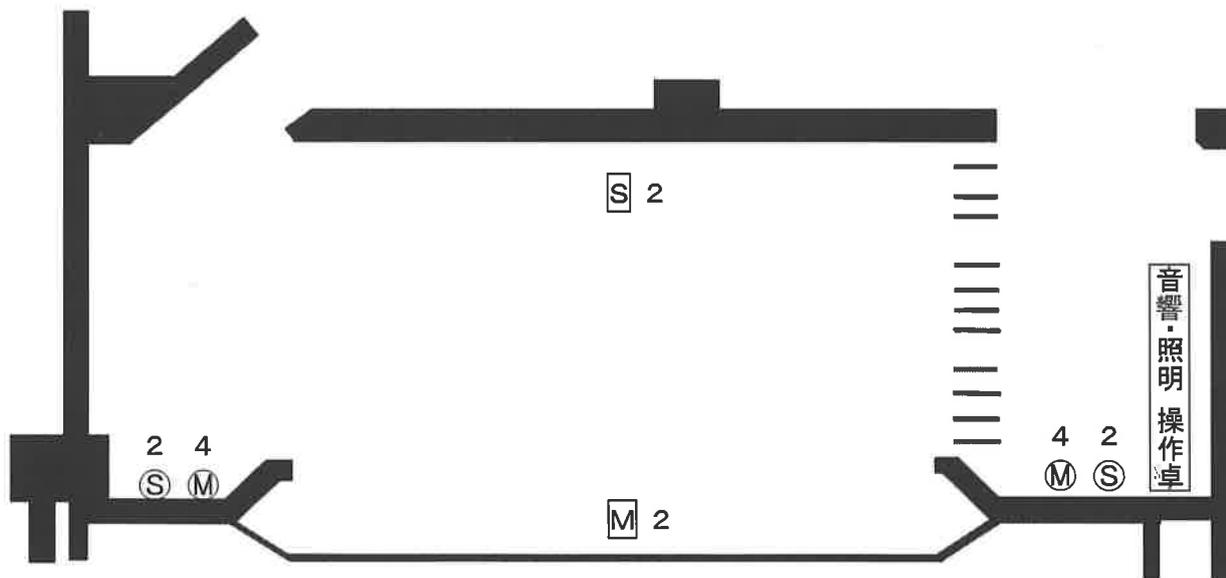


- M フロアマイクコンセントボックス
- S フロアスピーカーコンセントボックス
- M マイクコンセントプレート
- S スピーカーコンセントプレート

図 10 伊佐市文化会館 小ホール 舞台照明設備

設備	概要
舞台照明電源	60 KVA
照明卓	24 回路×3 段
舞台調光機構盤	3 k w×24 台
舞台調光主幹	3P×400AF/400AF

設備内容	容量	数量	全容量	備考
ボーダーライト 1	100w	27 灯	3	
同上用コンセント	20A	9 ケ	3	T 型コンセント
ボーダーライト 2	100w	27 灯	3	
フロアコンセント	30A	12 ケ	6	A 型コンセント
壁コンセント (客席)	20A	10 ケ	3	T 型コンセント
グリッドコンセント (客席天井)	20A	26 ケ	5	T 型コンセント

小ホール 照明器具配置図

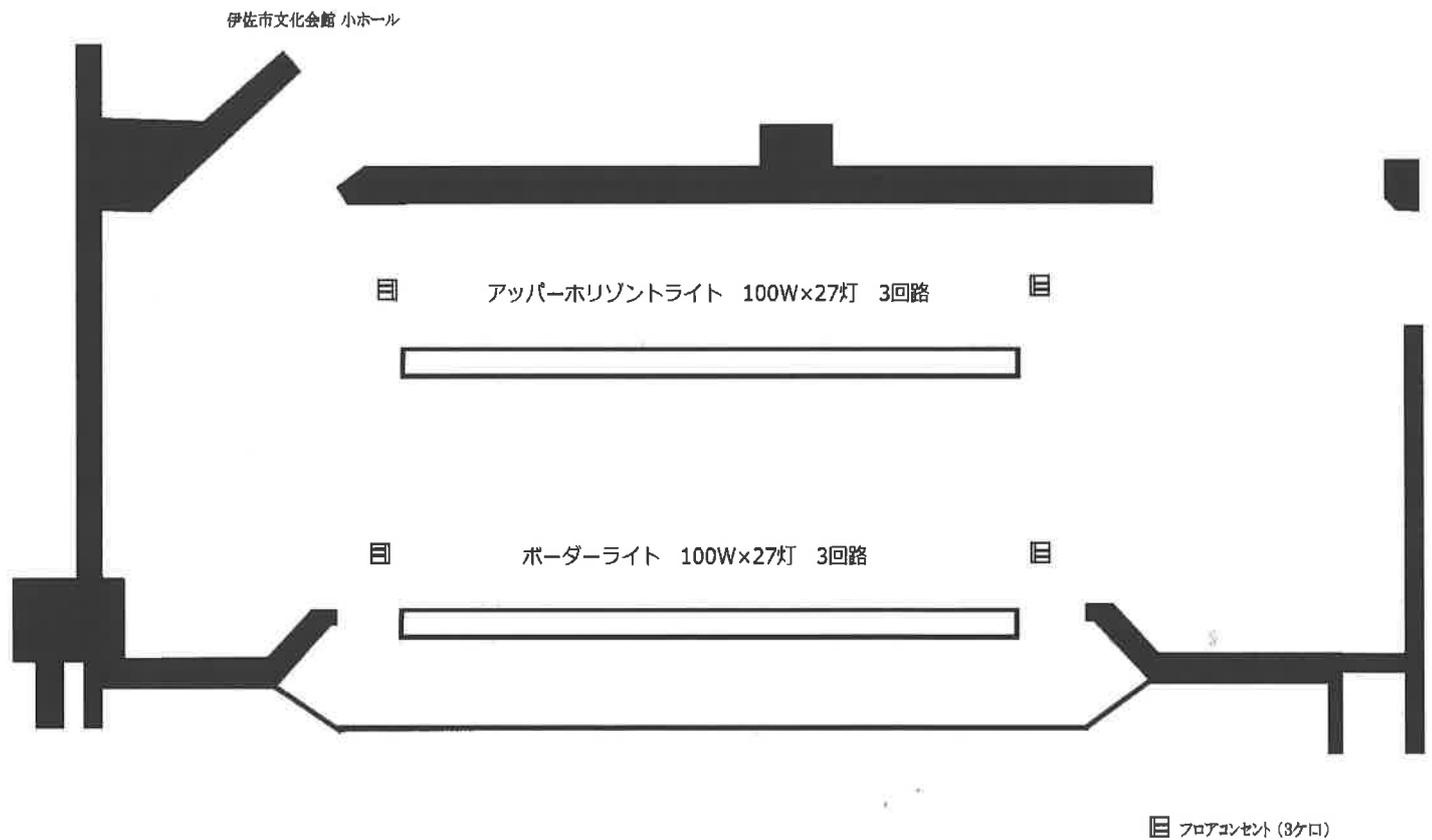





**駐車場  
C  
53台**


駐車場 A 61台	A-1	6台	
	A-2	16台	
	A-3	19台	
	A-4	13台	
	A-5	7台	身障用2台含
駐車場 B 139台	B-1	14台	
	B-2	13台	
	B-3	21台	
	B-4	27台	
	B-5	27台	
	B-6	22台	
	B-7	5台	
	B-8	10台	
駐車場 C 42台	C-1	9台	
	C-2	12台	
	C-3	10台	
	C-4	11台	

駐車場 D 251台	D-1	4台	D-8	35台
	D-2	6台	D-9	37台
	D-3	4台	D-10	36台
	D-4	9台	D-11	12台
	D-5	12台	D-12	38台
	D-6	23台	D-13	6台
	D-7	29台		

**図 12 伊佐市文化会館  
周辺 駐車場 詳細図**  
※の付いた駐車場は各施設  
管理者の承諾が必要です

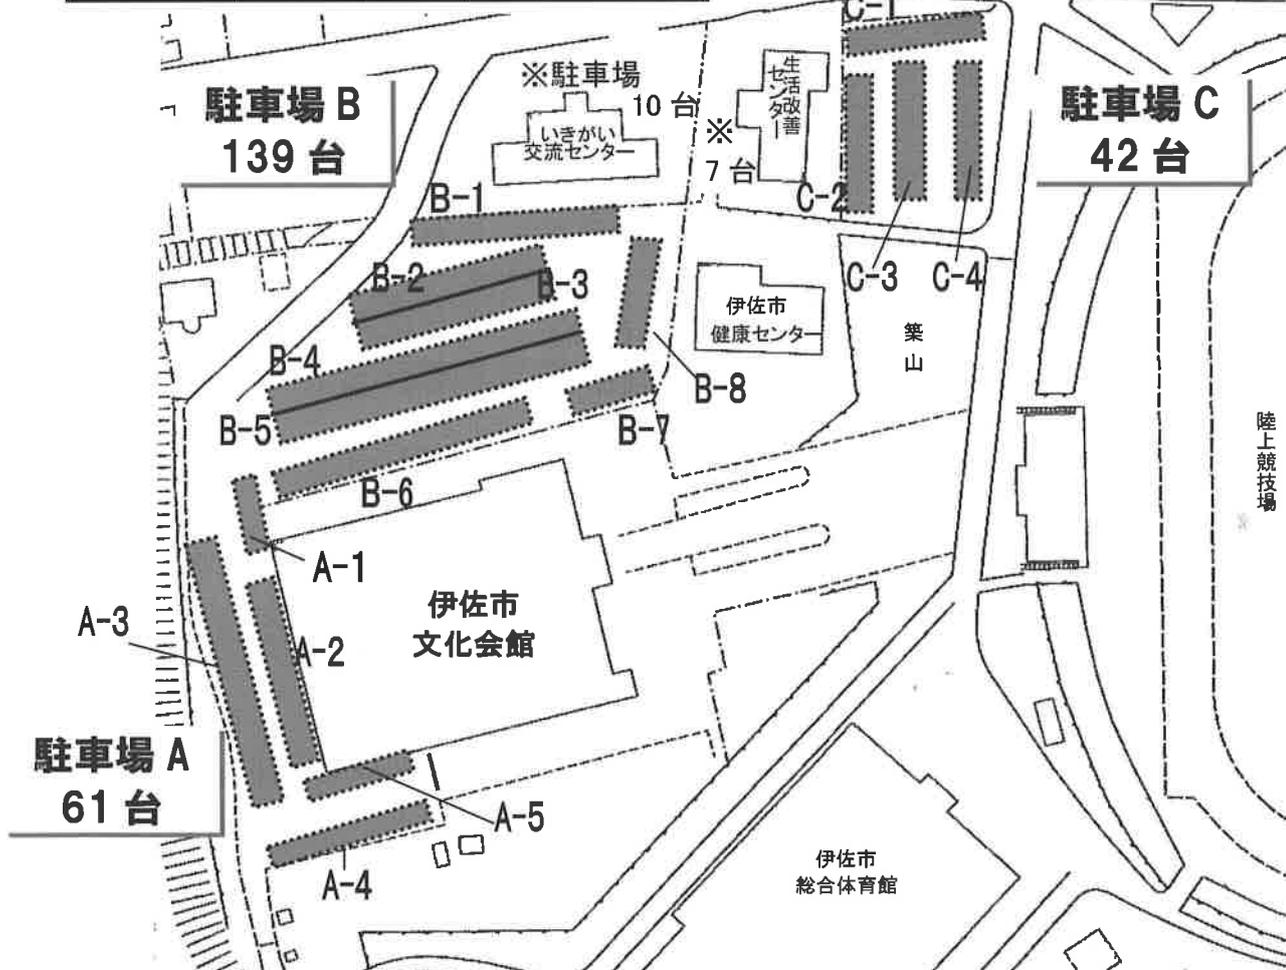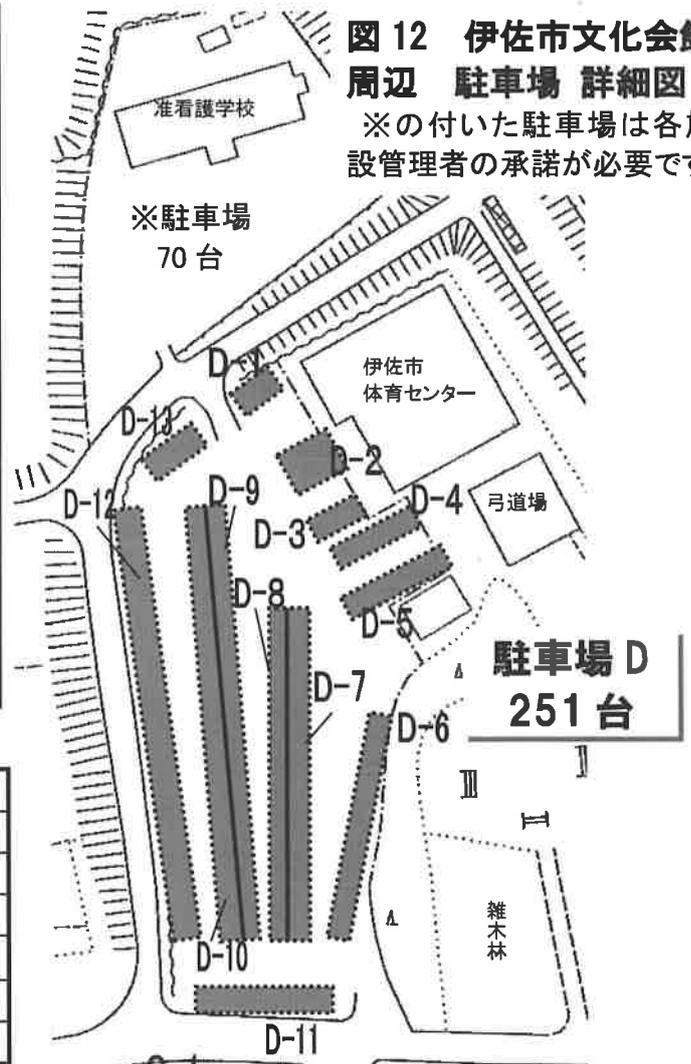

# 伊佐市文化会館 所在地 地図

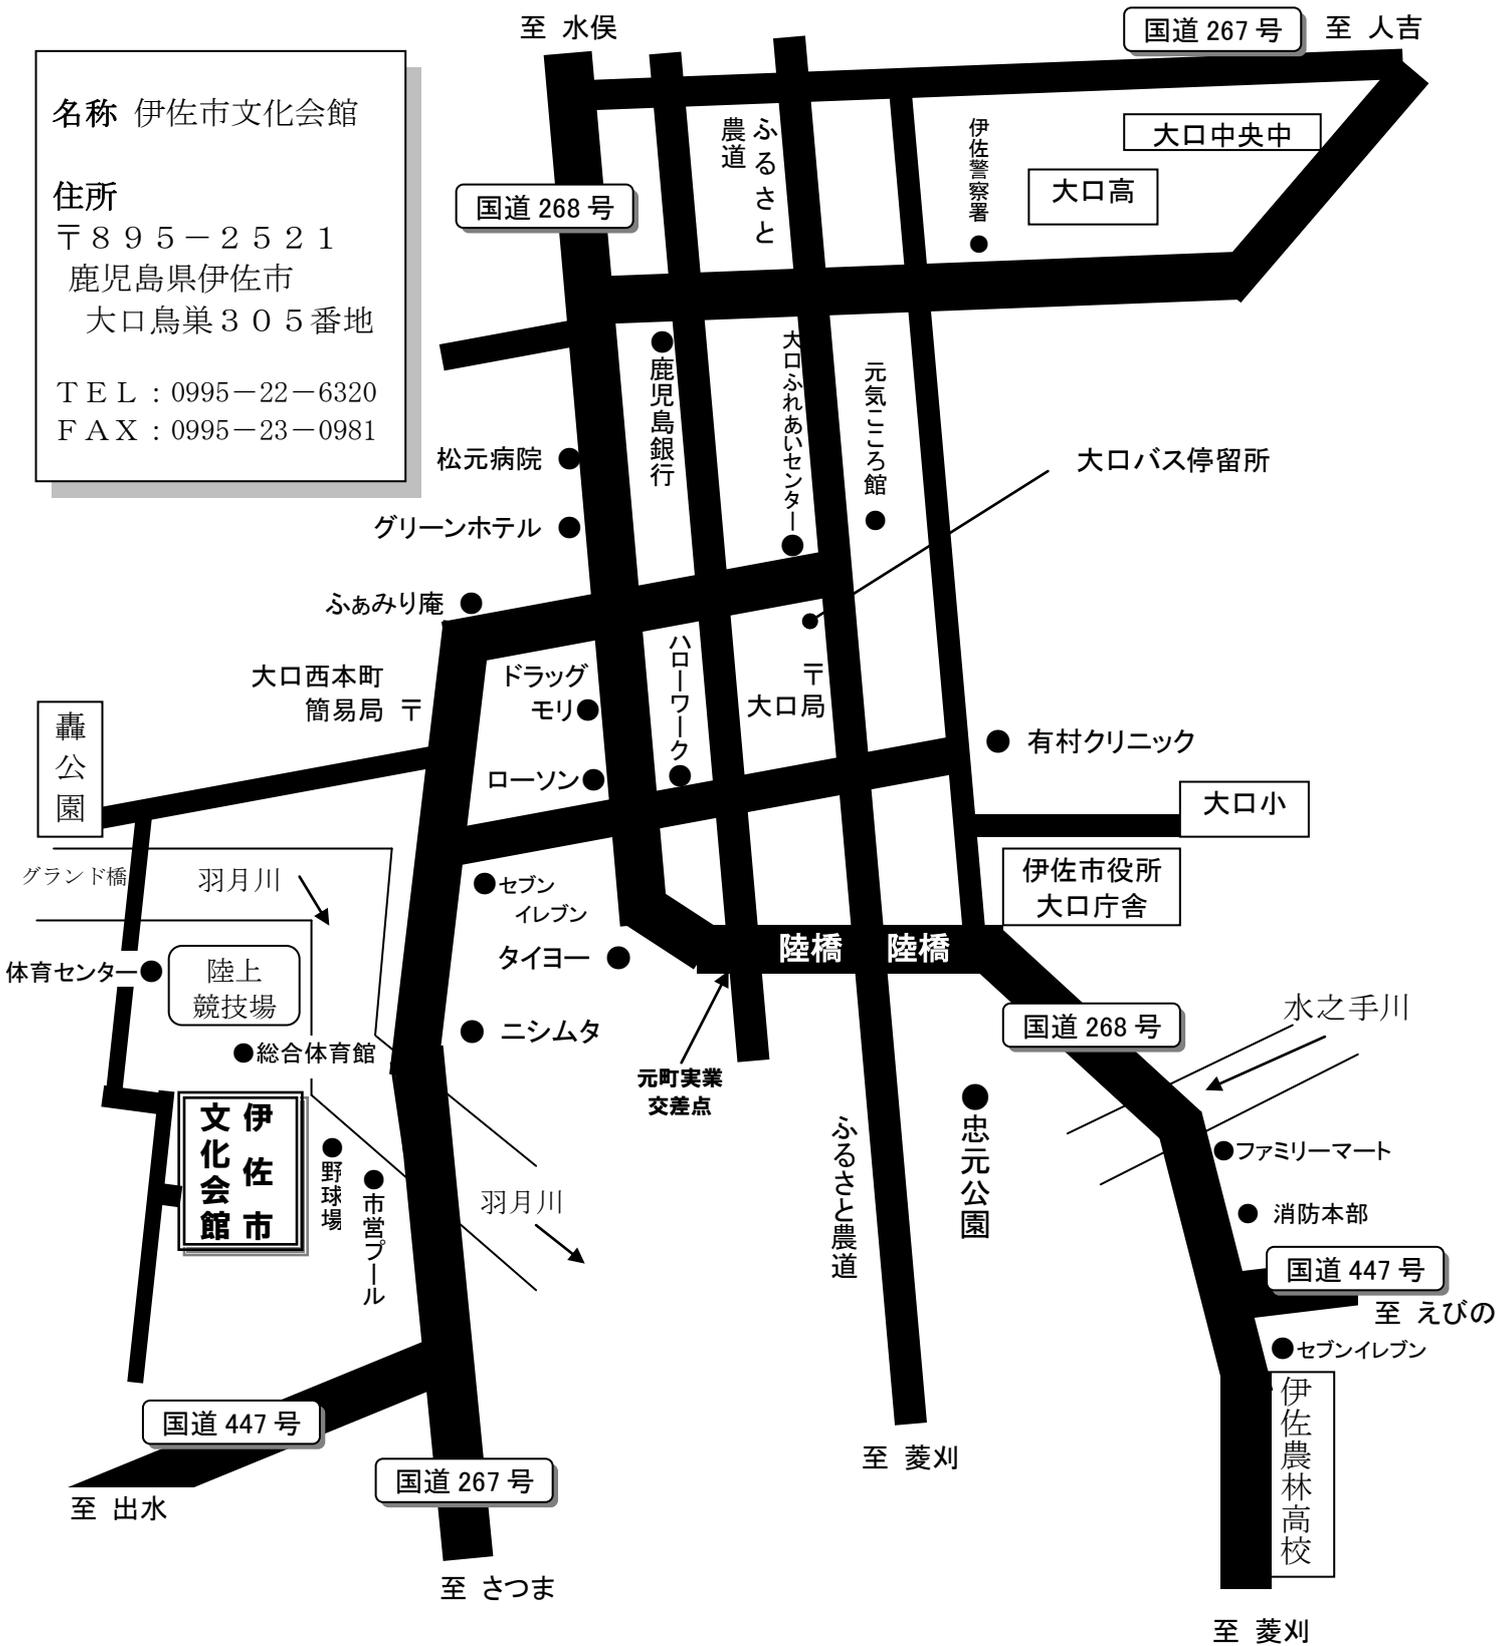

**名称** 伊佐市文化会館  
**住所**  
 〒895-2521  
 鹿児島県伊佐市  
 大口鳥巢305番地  
**TEL** : 0995-22-6320  
**FAX** : 0995-23-0981

車でお越しの場合 距離・時間	九州縦貫 自動車道	栗野ICから	約20km	約30分
		横川ICから	約25km	約40分
		人吉ICから	約35km	約45分
	鹿児島空港から (一般道使用)		約45km	約50分