



別添資料 1 「庁舎平面図（2階）」





別添資料2 「建物内配置イメージ図」

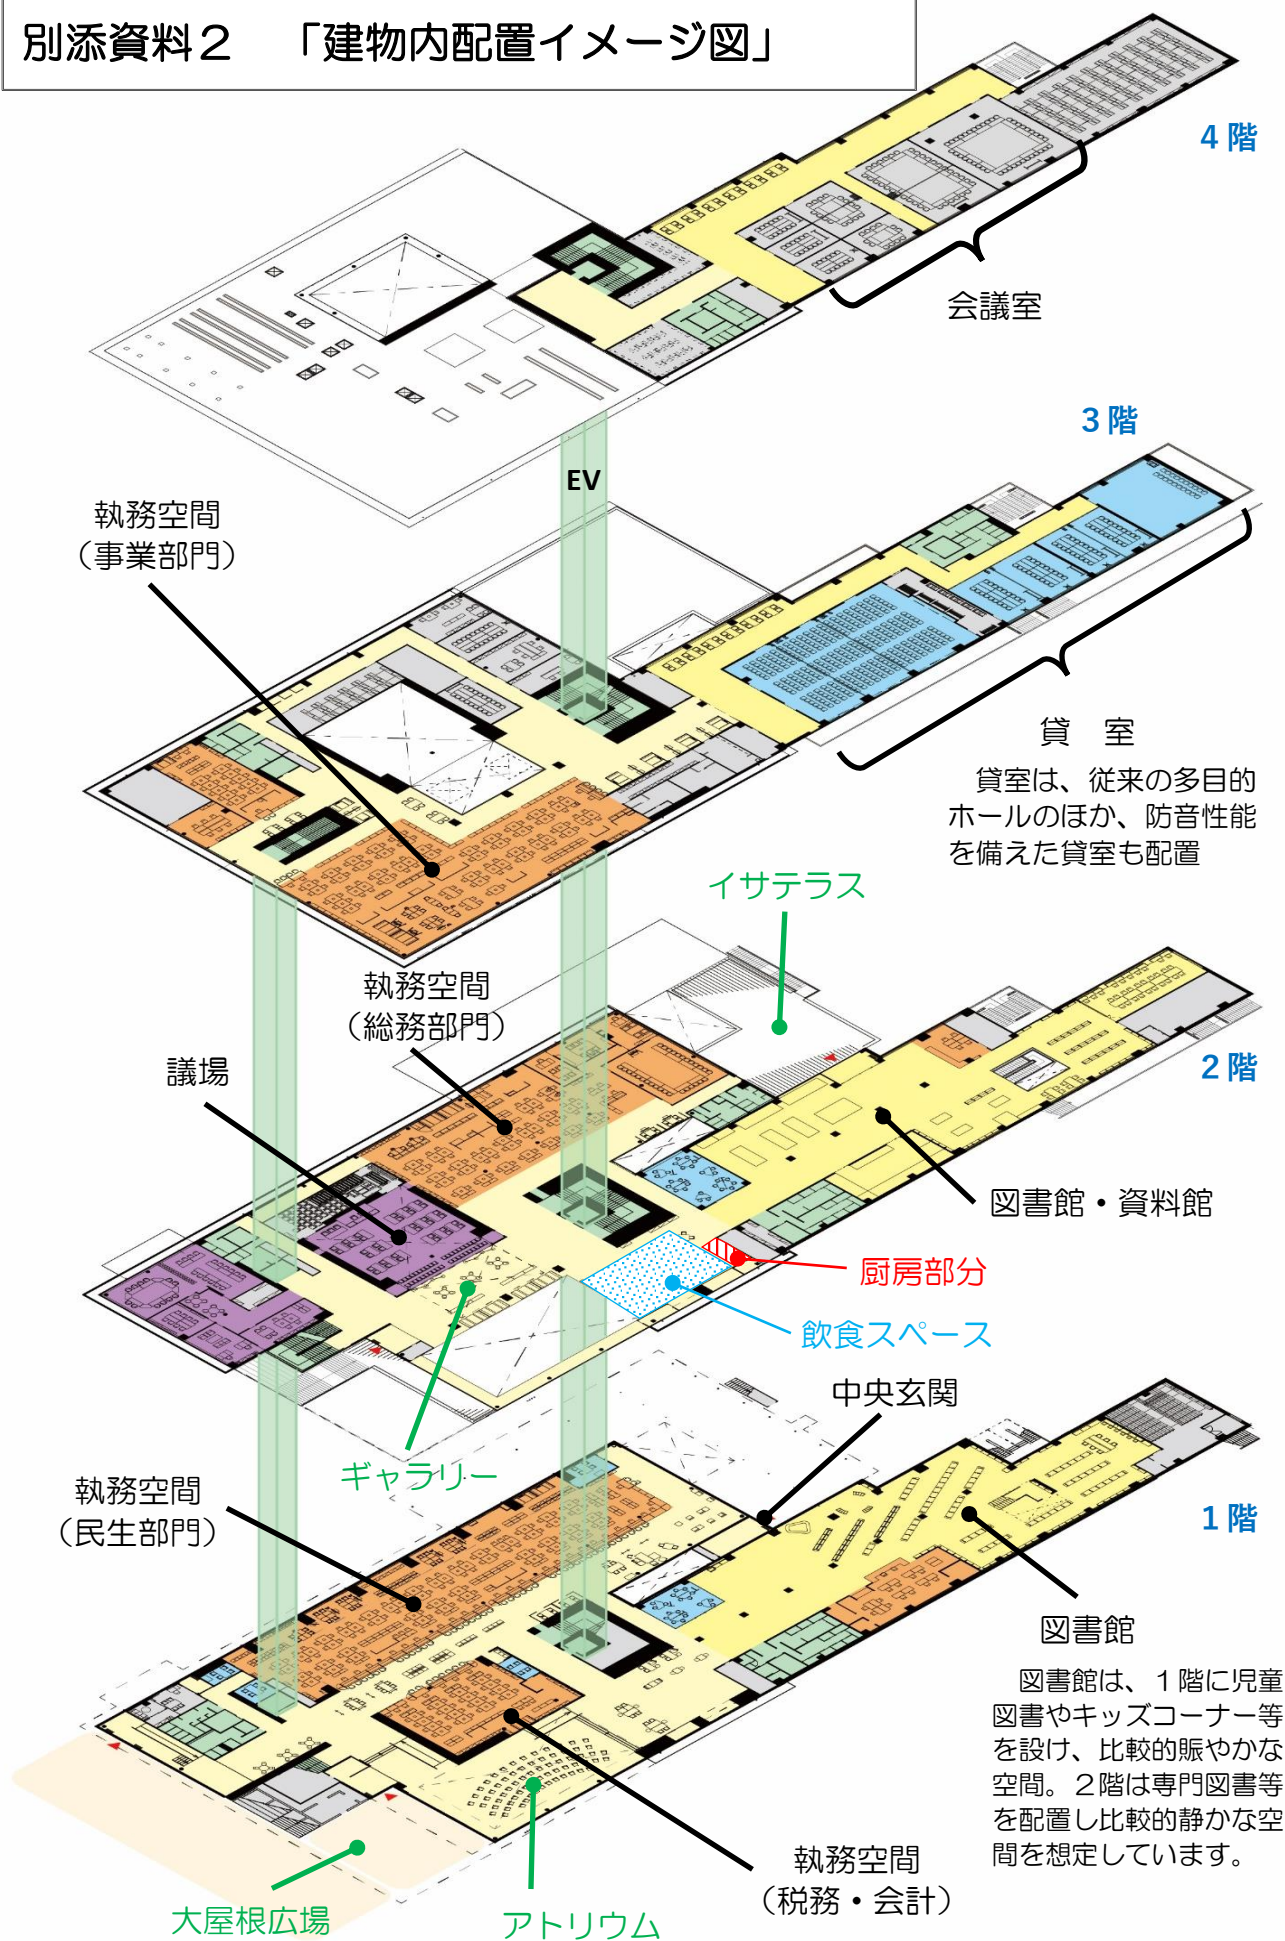



別添資料 3 「厨房レイアウト図・機器リスト・設備図」

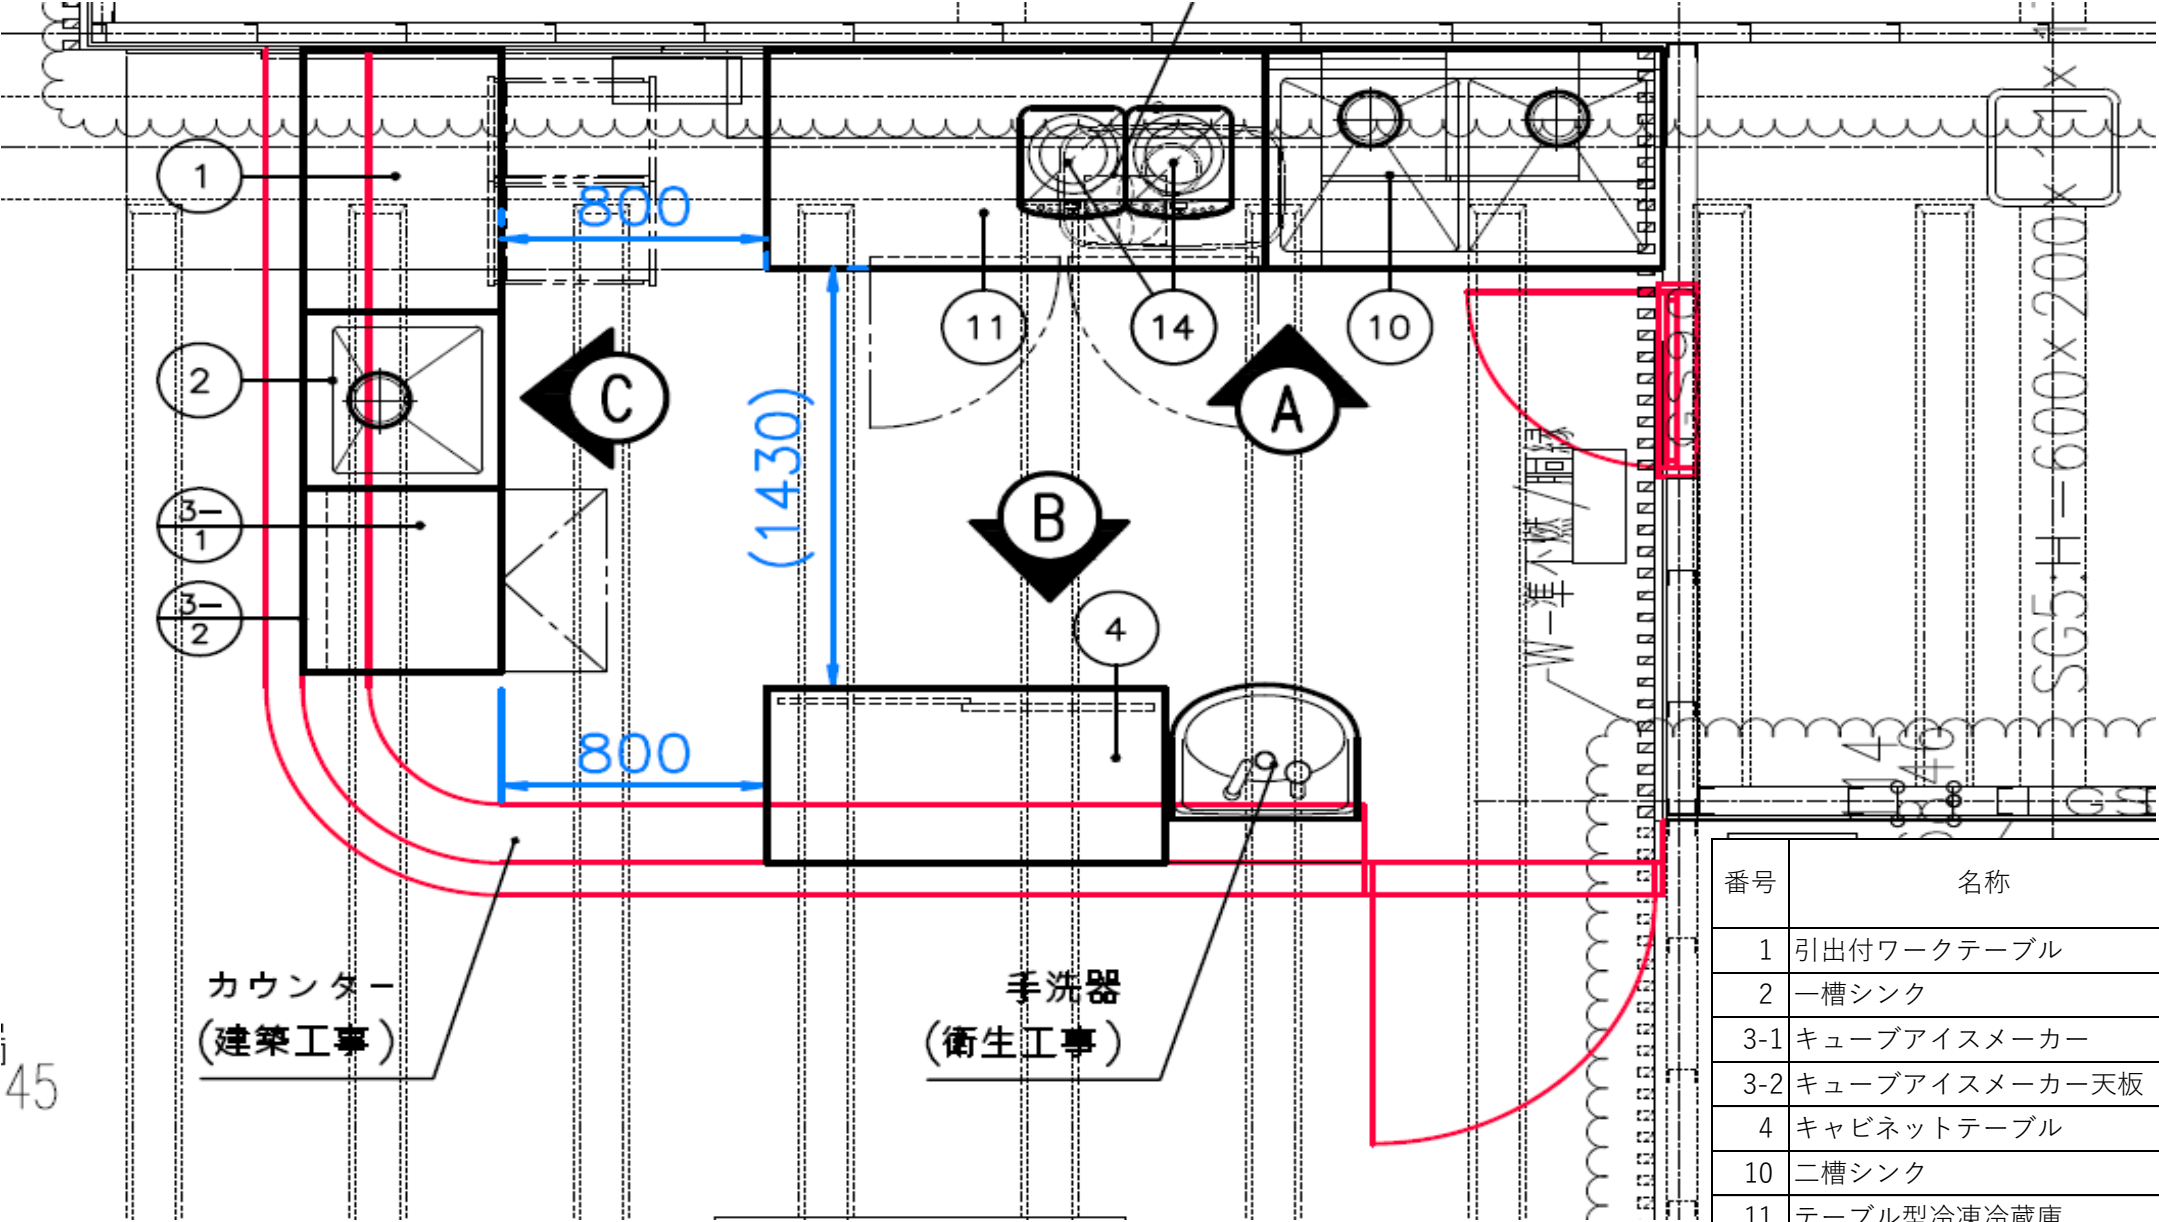

番号	名称	寸法(mm)		
		W	D	H
1	引出付ワークテーブル	900	600	800
2	一槽シンク	600	600	800
3-1	キューブアイスメーカー	630	525	800
3-2	キューブアイスメーカー天板	630	600	40
4	キャビネットテーブル	1200	600	800
10	二槽シンク	1200	750	800
11	テーブル型冷凍冷蔵庫	1500	750	800
14	IHクッキングヒーター	304	345	54

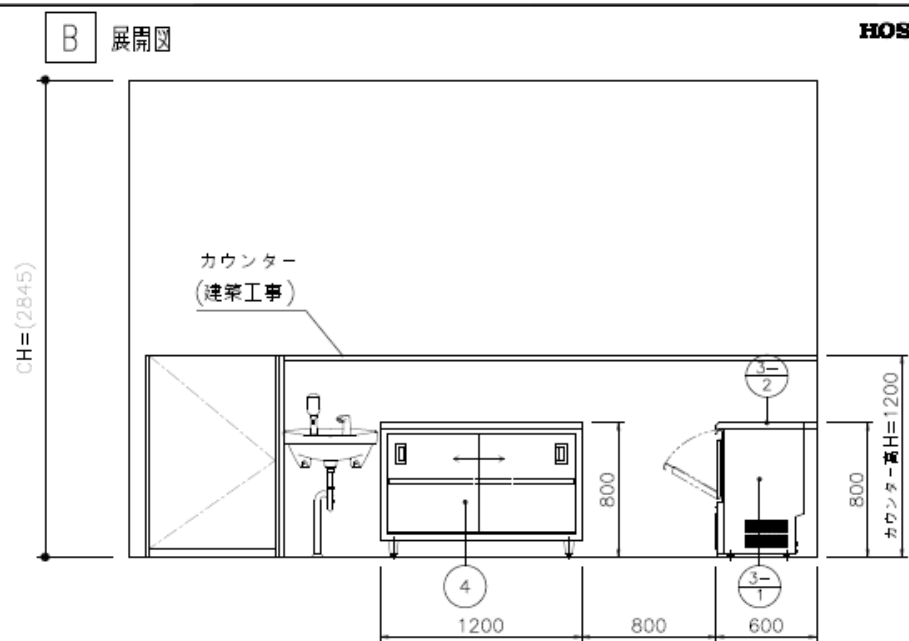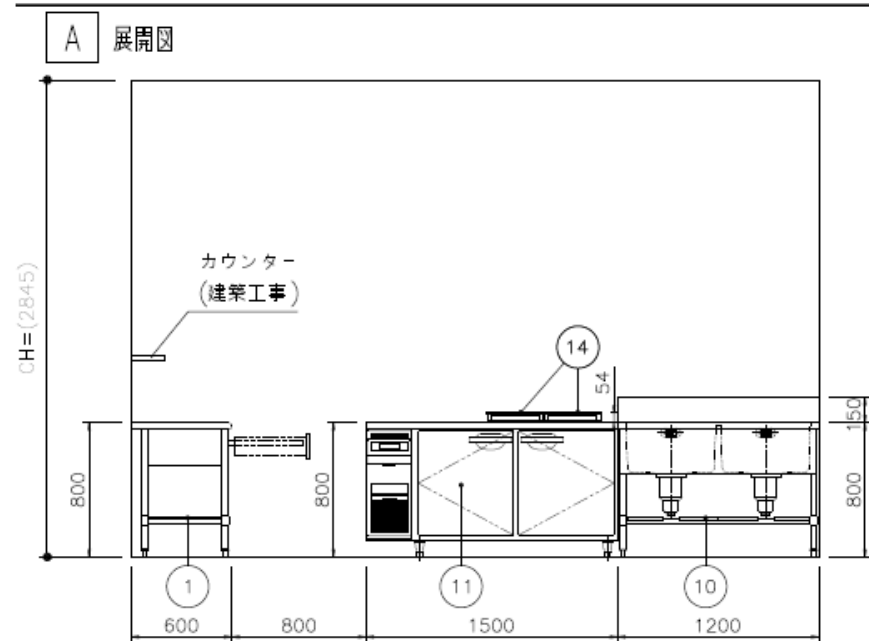

HOSHIZAKI

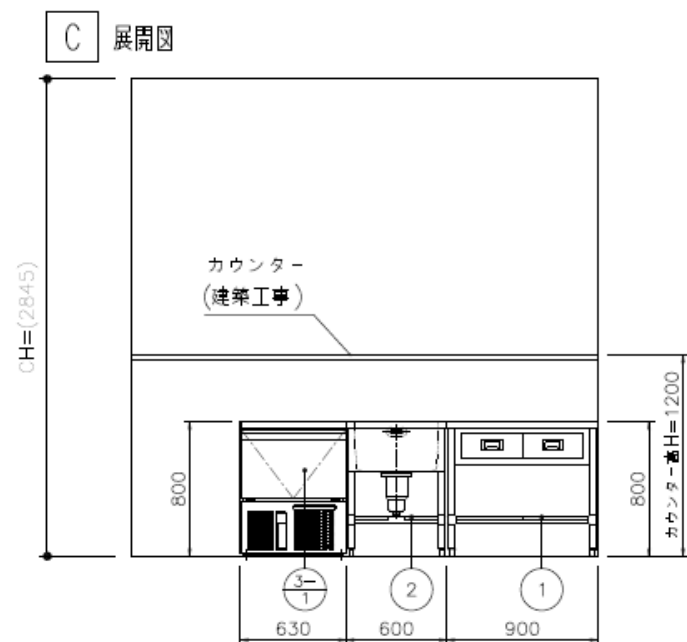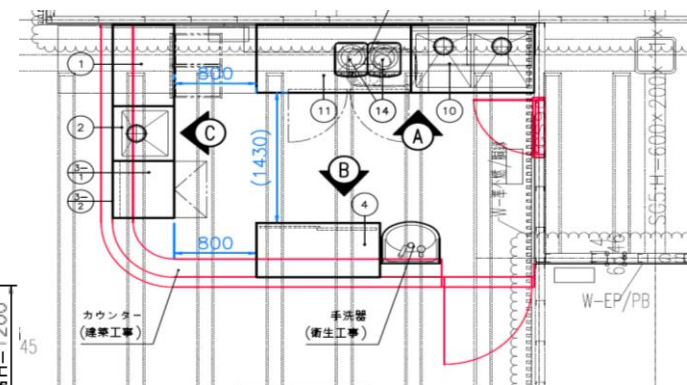

番号	名称	寸法(mm)		
		W	D	H
1	引出付ワークテーブル	900	600	800
2	一槽シンク	600	600	800
3-1	キューブアイスマーカー	630	525	800
3-2	キューブアイスマーカー天板	630	600	40
4	キャビネットテーブル	1200	600	800
10	二槽シンク	1200	750	800
11	テーブル型冷凍冷蔵庫	1500	750	800
14	I Hクッキングヒーター	304	345	54