




『大屋根ひろば』

商店街・公園との連続性に配慮された半屋外空間。

人々の日常に溶け込む、新庁舎のエントランス。

面積：約150㎡程度

共用スペース①『大屋根ひろば』

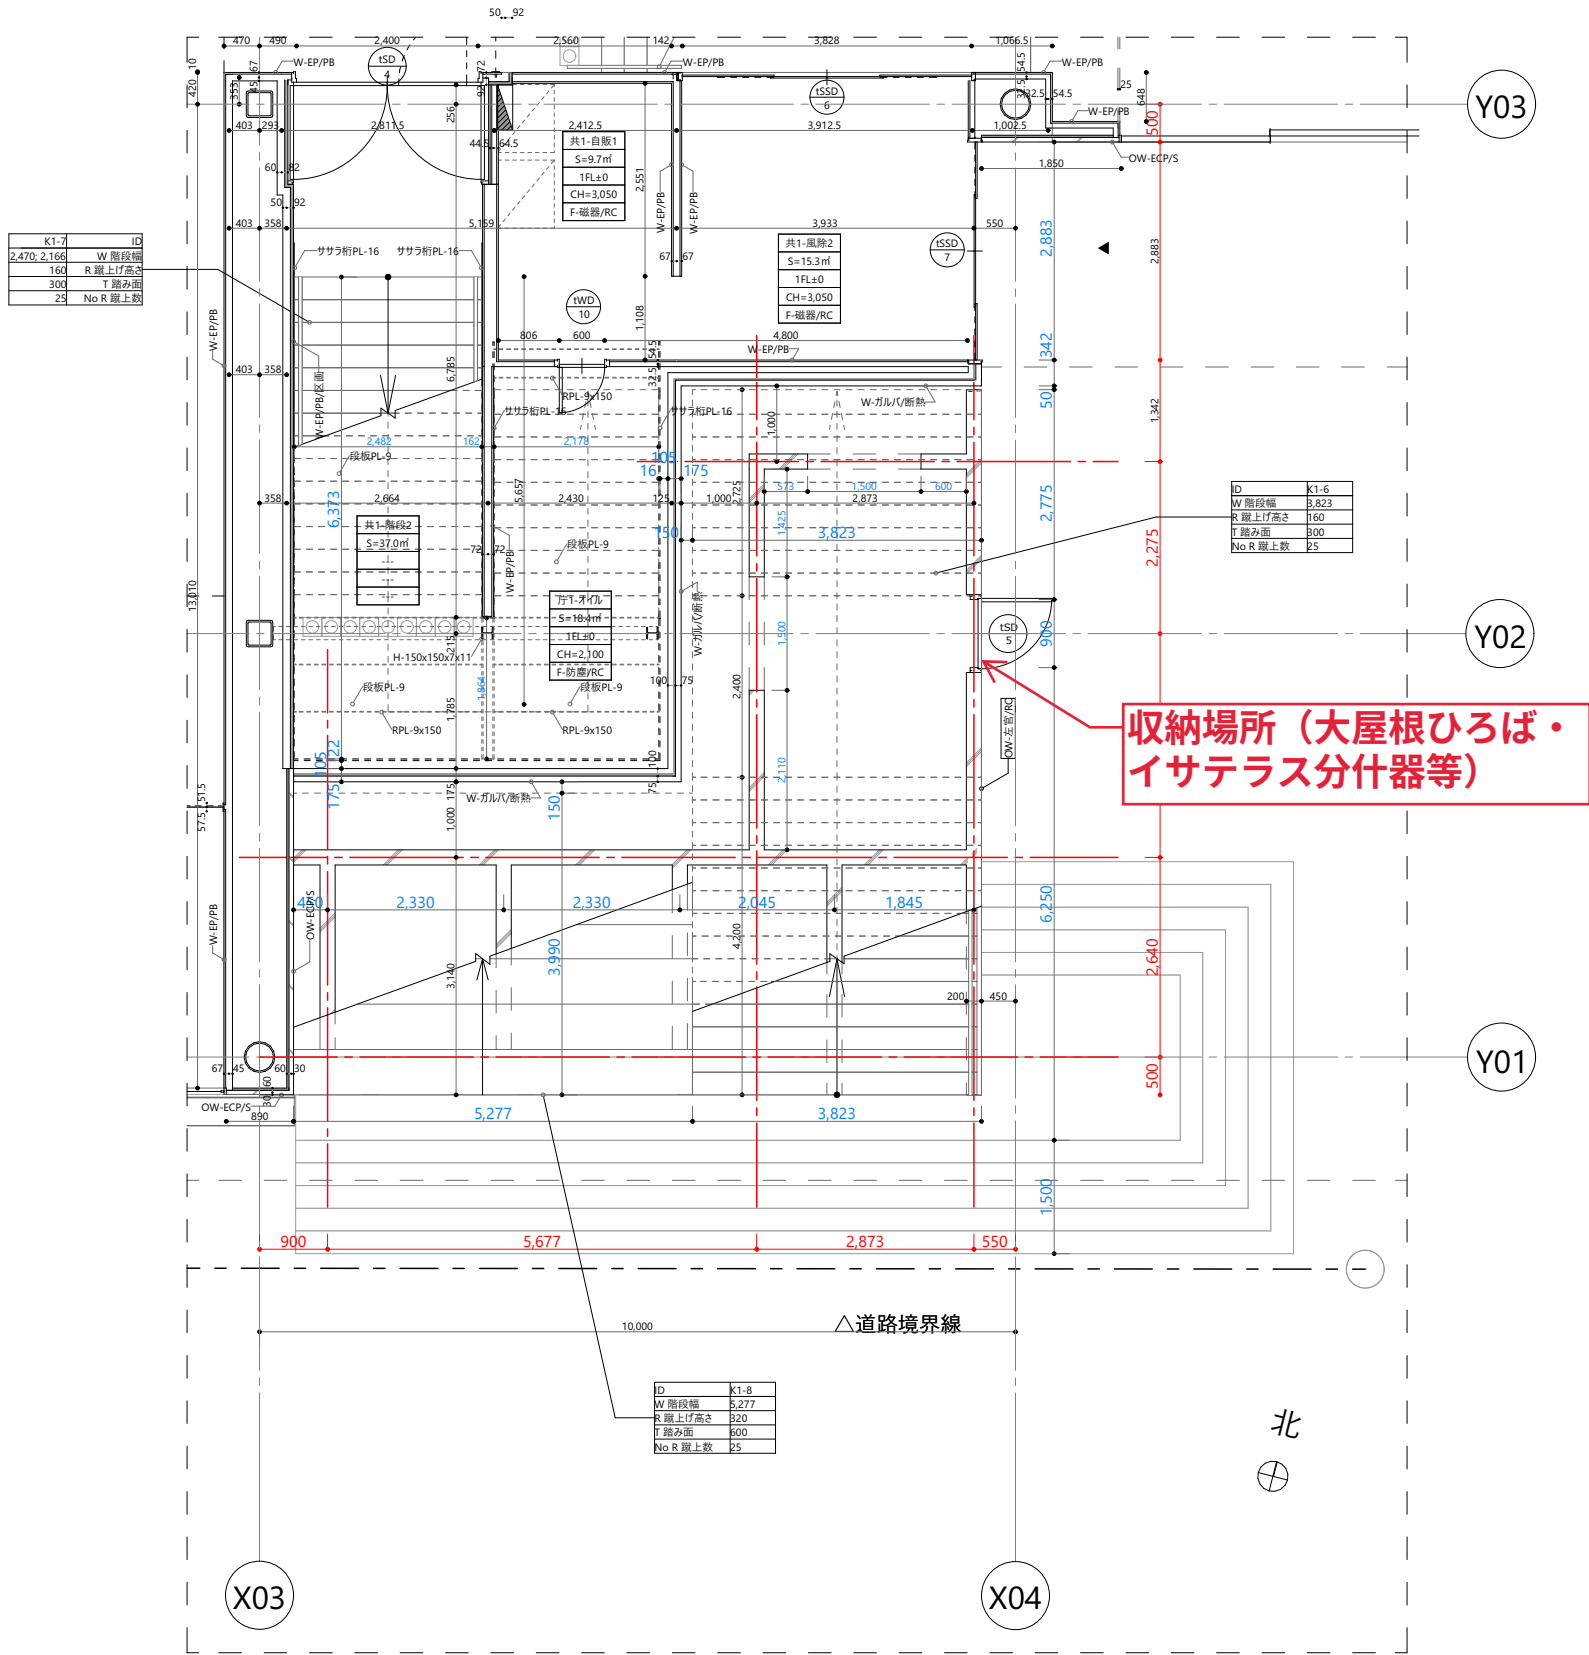

階段06、07、08 平面図

笠木:FB-60x6

支柱:FB-60x9@600

手摺子:●-90°@100

桧45x30のうえOS

ブラケット@600

手摺受材: PL-25x25x3

持ち出し材: FB-12x6

下弦材:FB-30x6

※鋼材仕上: 溶融亜鉛メッキのうえリン酸処理

階段06 手摺分詳細 1:20

BPL-160x120x9@600

2-M16

180

南側階下

2020

900



1500

1500

1660

1660

2660



3560





5040

2080

2680

(通路幅)
860