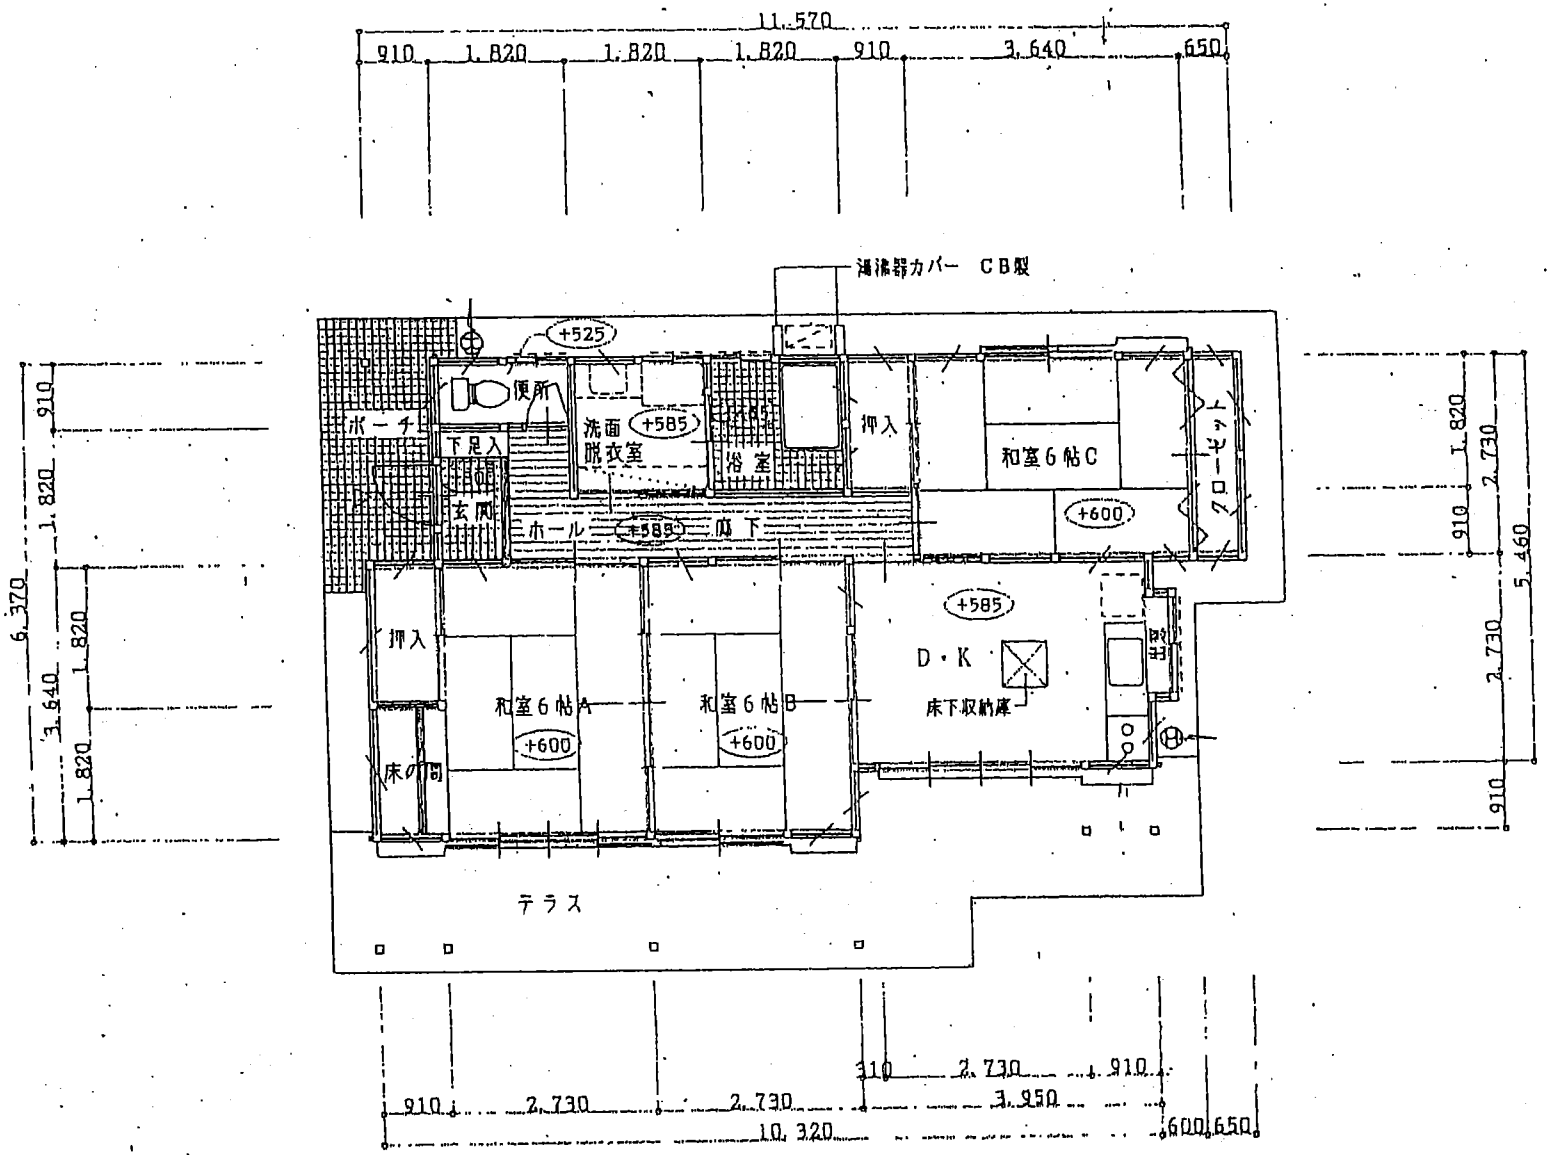
11,570
910
1,820
1,820
1,820
910
3,640
650
給湯器カバー CB型
+525
便所
ポーチ
下足入
玄関
洗面
脱衣室
+585
浴室
押入
和室6帖C
クローゼット
+600
ホール
+585
廊下
+585
D・K
床下収納庫
押入
和室6帖A
和室6帖B
+600
+600
床の間
テラス
6,370
910
1,820
1,820
3,640
1,820
1,820
2,730
5,460
2,730
910
910
910
2,730
2,730
910
2,730
3,950
10,320
600
650

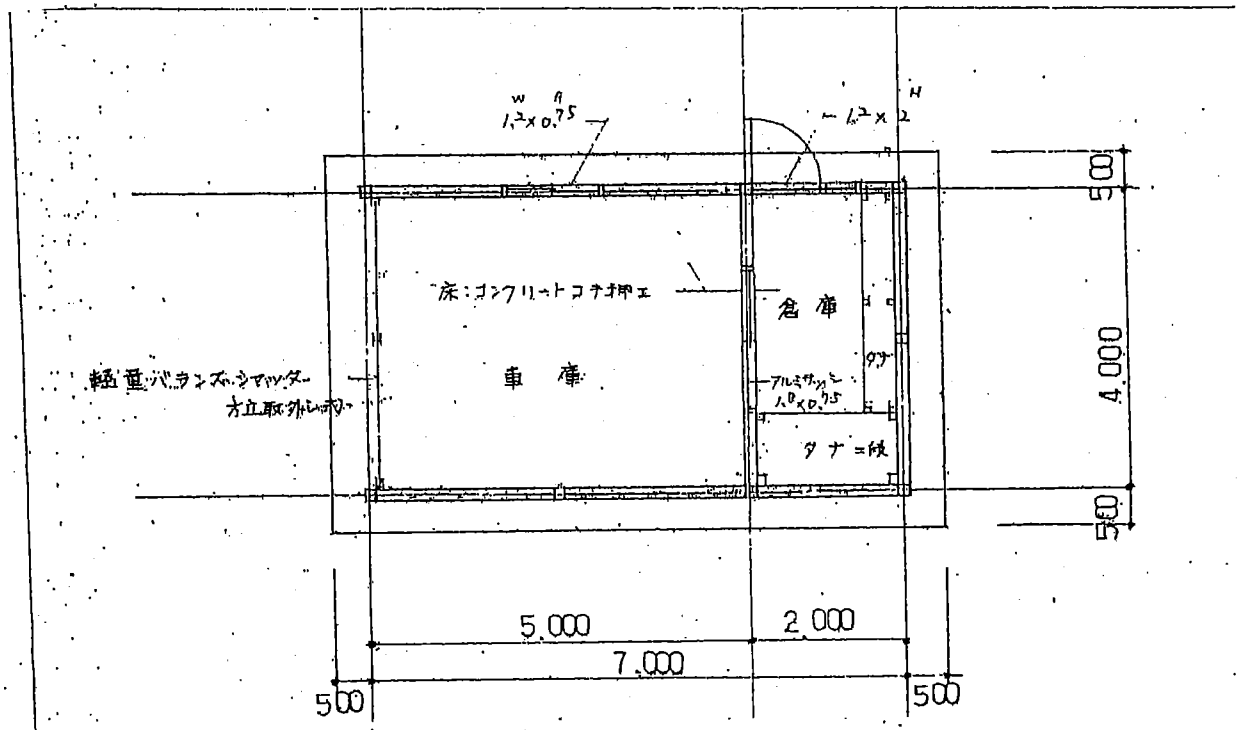

車庫棟平面図 S1:100