


資料 7-13 大口ふれあいセンター（資料館 現況レイアウト図）

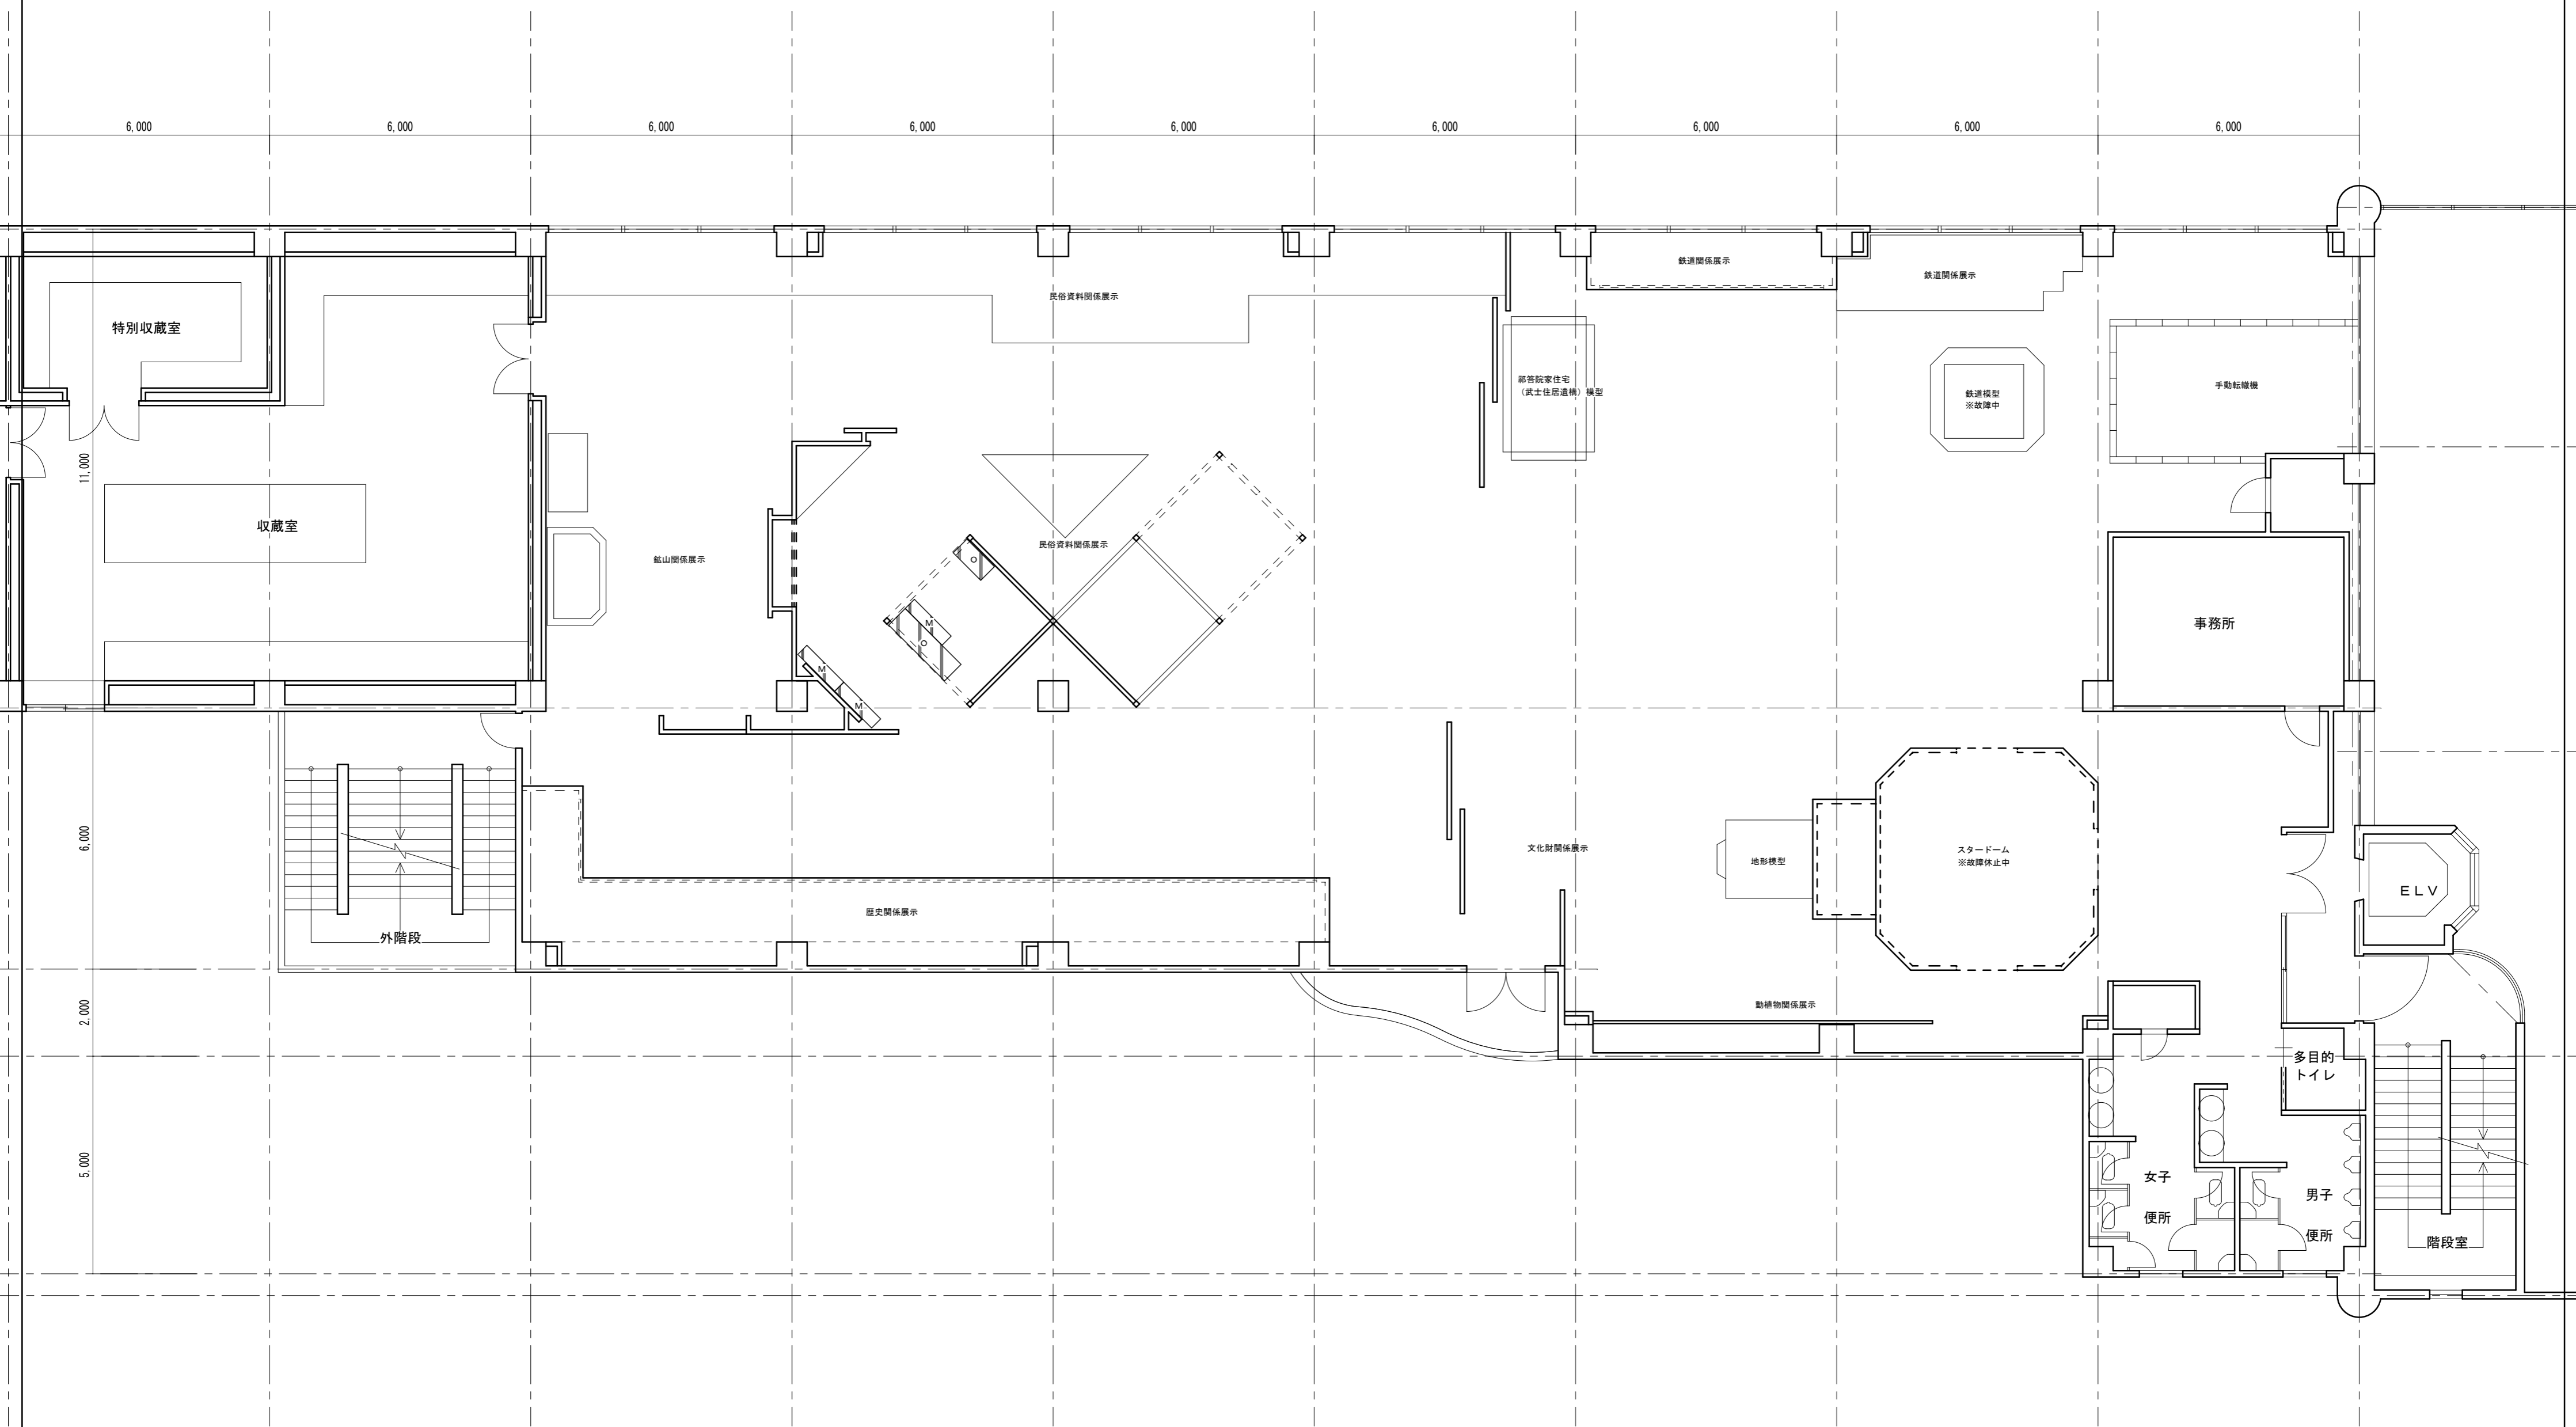

※この図面はあくまでも参考であり、配置等が現況と異なる場合があります。